


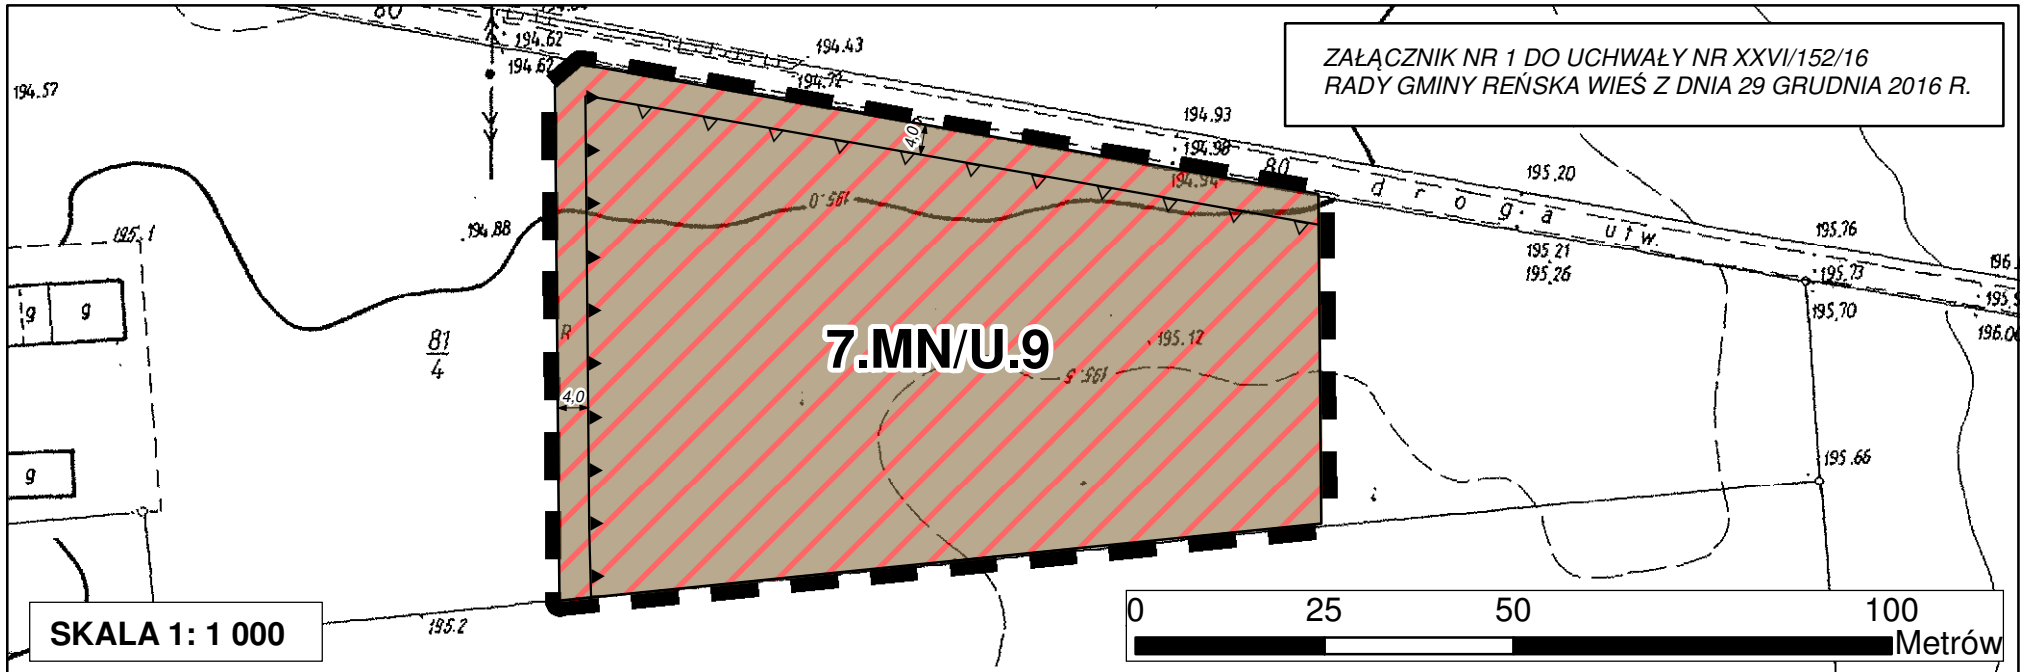

# ZMIANA MIEJSCOWEGO PLANU ZAGOSPODAROWANIA PRZESTRZENNEGO GMINY REŃSKA WIEŚ



## LEGENDA

- | granica obszaru objętego zmianą planu
- — — linie rozgraniczające tereny o różnym przeznaczeniu lub różnych zasadach zagospodarowania
- △ △ nieprzekraczalna linia zabudowy
- ▲ ▲ obowiązująca linia zabudowy
- ← 4,0 → wskazane w wybranych miejscach wymiary (w metrach): odległości usytuowania linii zabudowy od linii rozgraniczającej tereny

### PRZEZNACZENIE TERENÓW

- teren zabudowy mieszkaniowo-usługowej

## WYRYS ZE STUDIUM UWARUNKWAŃ I KIERUNKÓW ZAGOSPODAROWANIA PRZESTRZENNEGO GMINY REŃSKA WIEŚ

przyjętego Uchwałą Nr V/23/11  
Rady Gminy Reńska Wieś z dnia 11 lutego 2011 r.

SKALA 1 : 10 000

