




PRZEKRÓJ POPRZECZNY

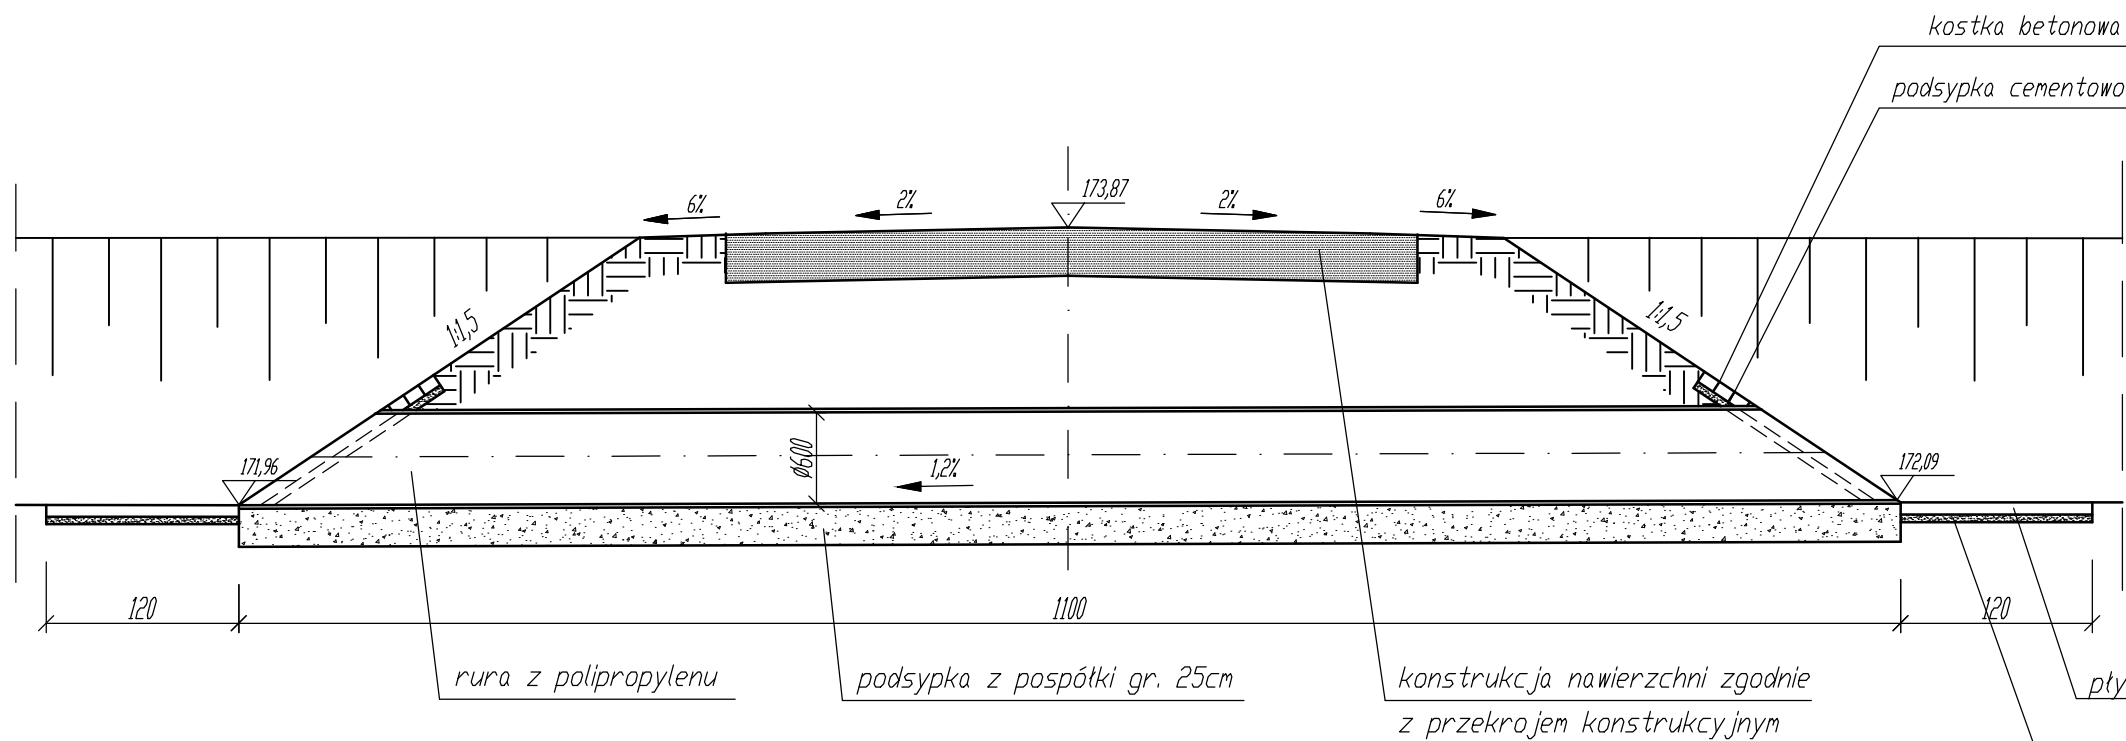

WIDOK OD STRONY WYLOTU

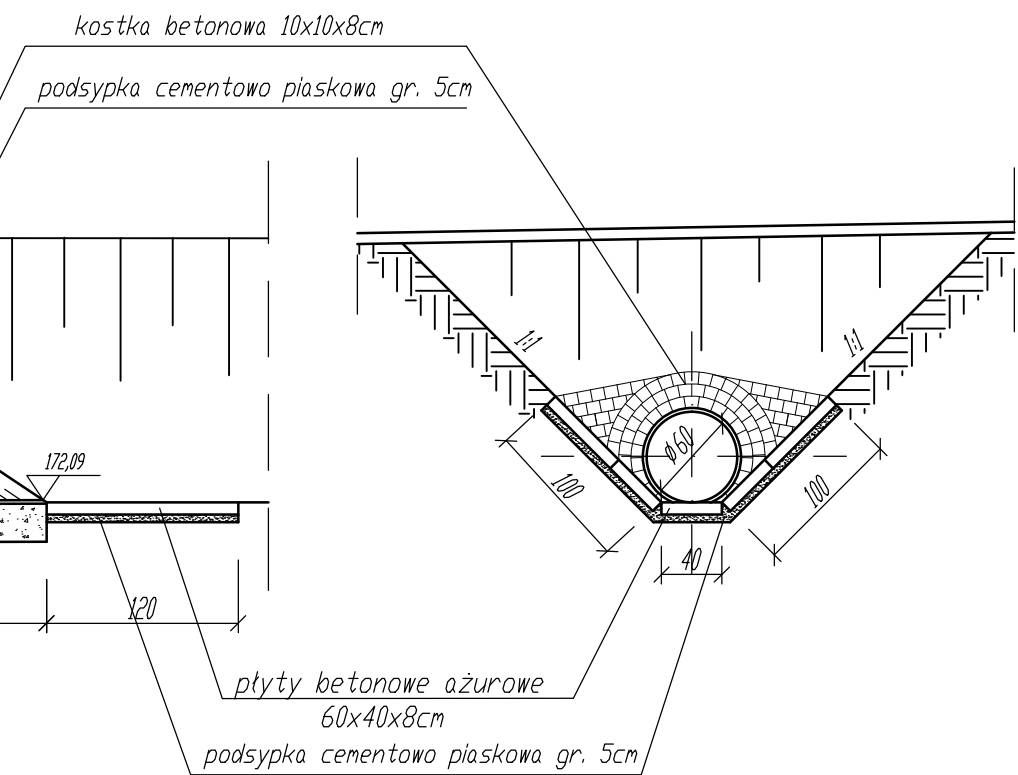

WIDOK Z GÓRY

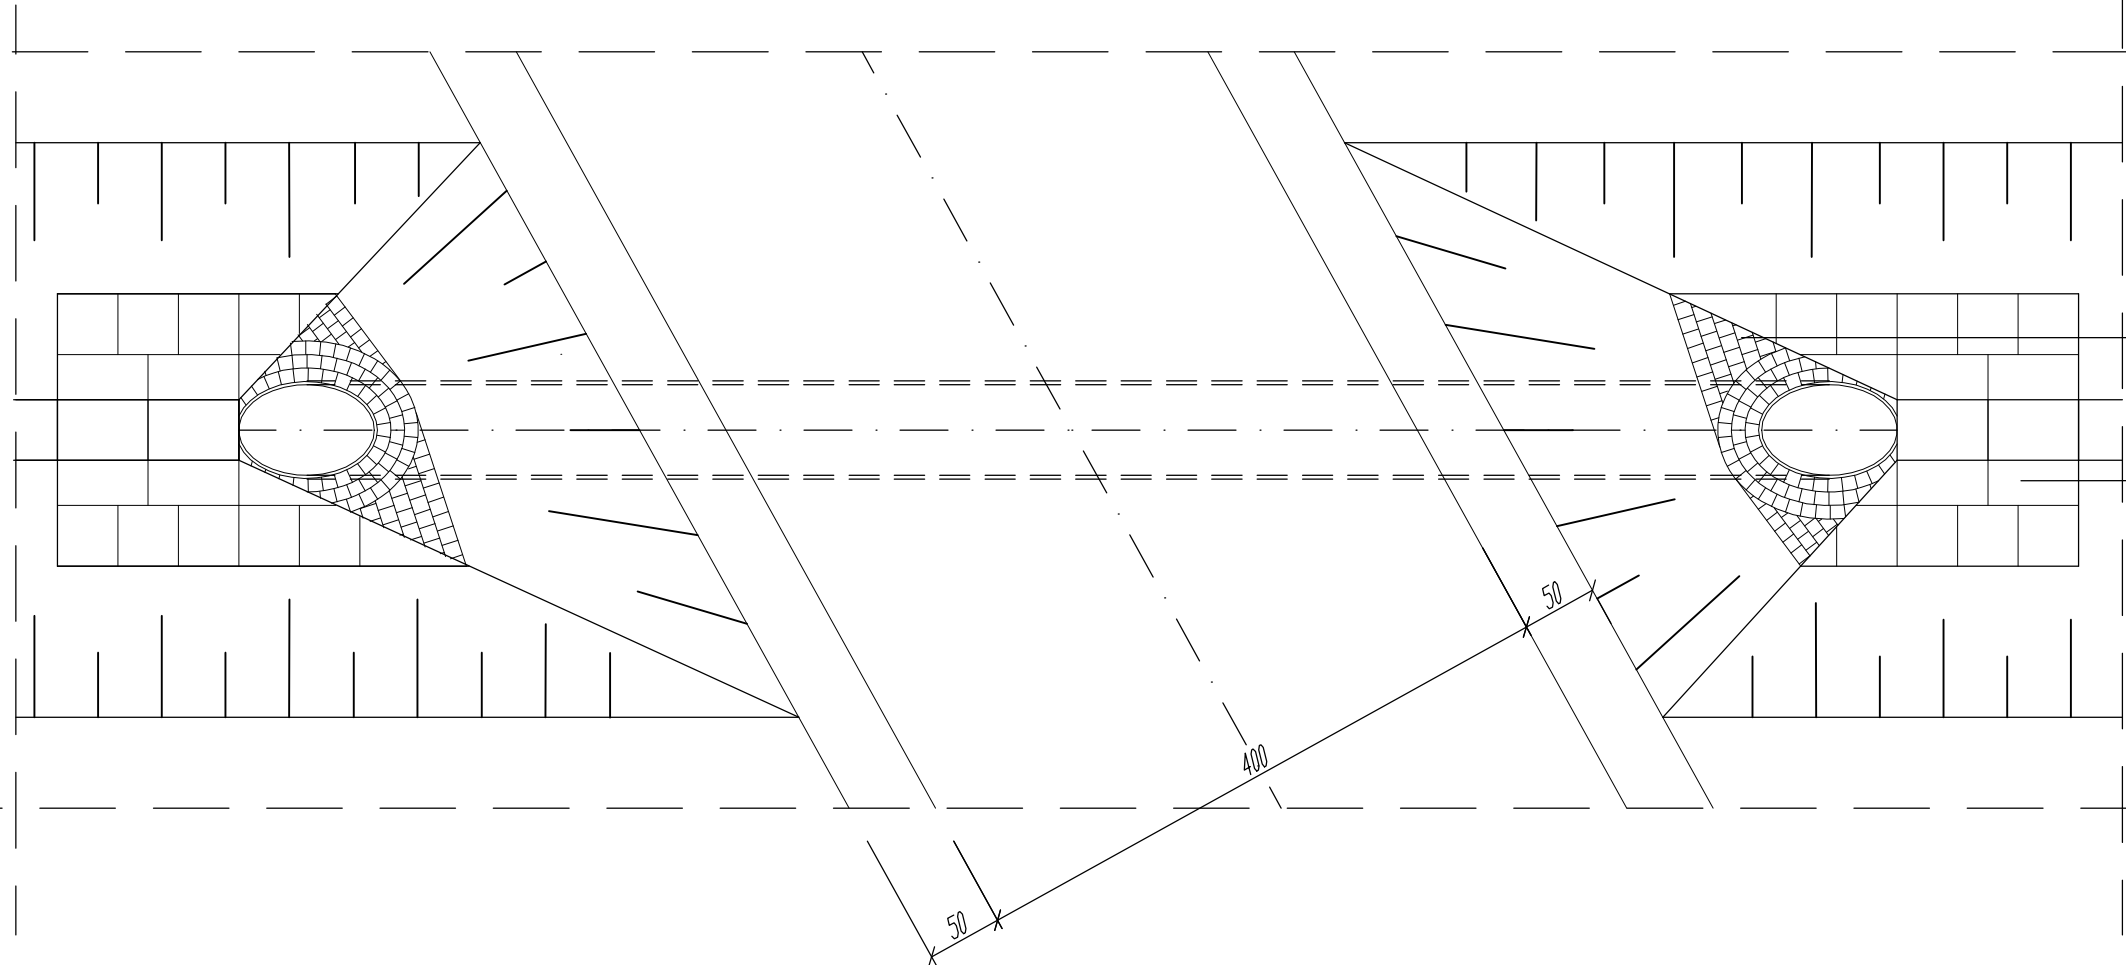

kostka betonowa 10x10x8cm

plyty betonowe ażurowe 60x40x8cm

INWESTOR: GMINA REŃSKA WIEŚ			
47-208 Reńska Wieś; ul. Pawłowicka 1			
USŁUGI PROJEKTOWE I NADZÓR BUDOWLANY			
inż. Ryszard Warmiński			
ul. Strażaków 15; 47-208 Gierattowice			
BUDOWA DRUGI DOJAZDOWEJ DO GRUNTÓW ROLNYCH			
W KAMIONCE			
PRZEPUST RUROWY			
Autor	inż. Ryszard Warmiński	Skala 1:50	4