


PRZEKRÓJ NA ZJAZDACH

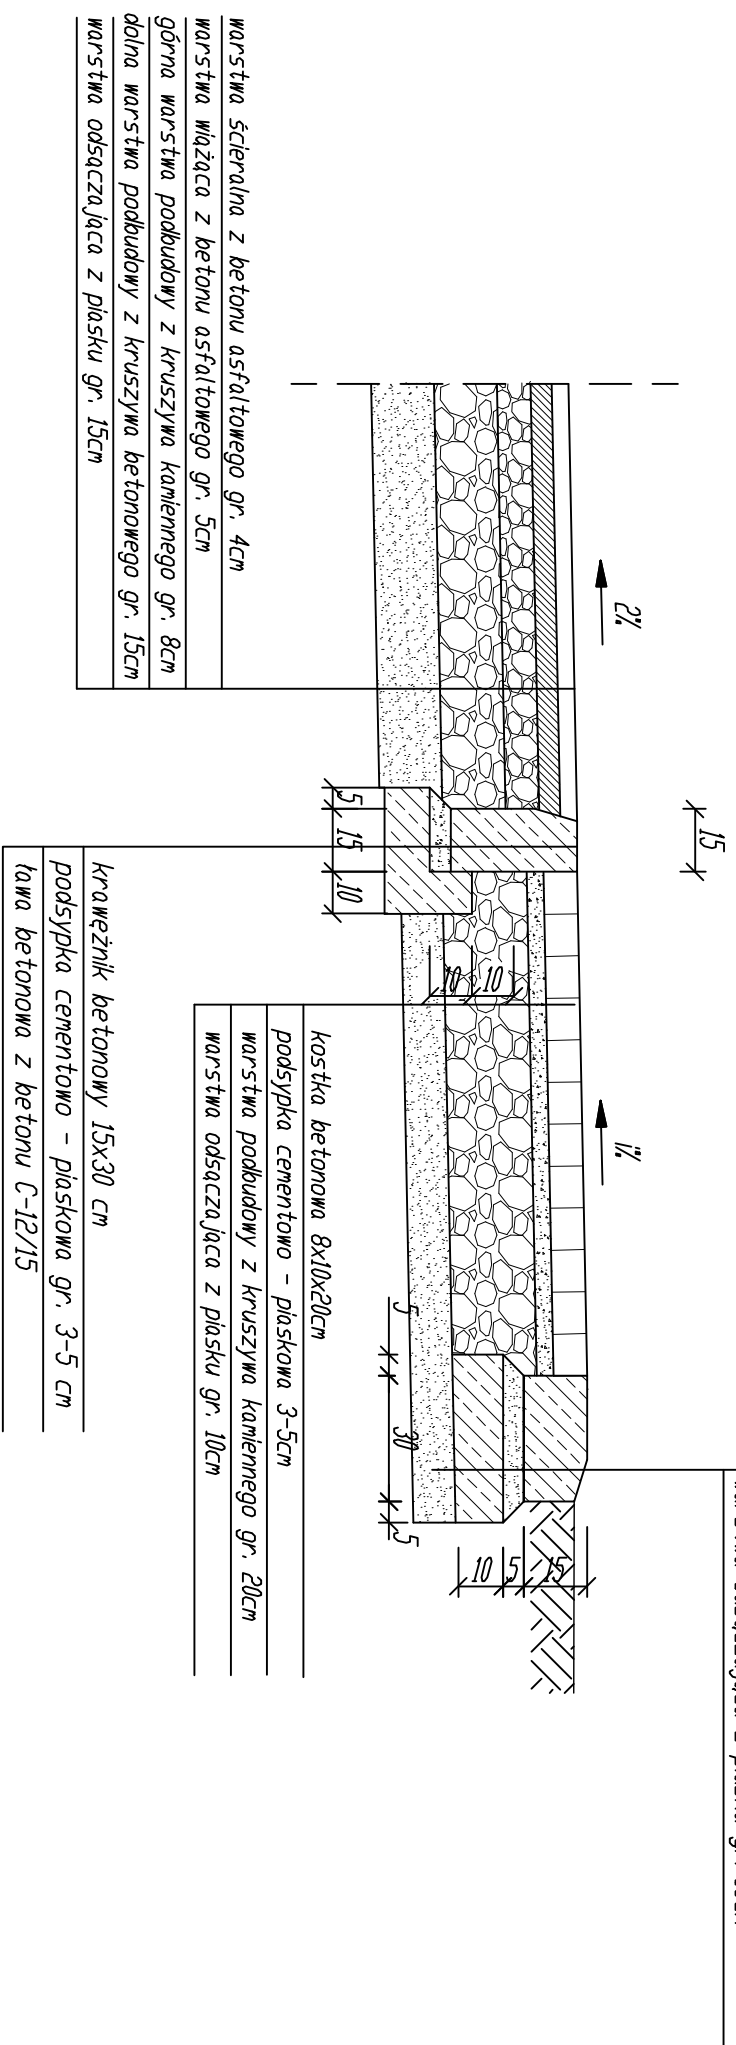

INWESTOR:			
GMINA RENSKA WIEŚ 47-208 Renska Wieś; ul. Pawłowicka 1			
USŁUGI PROJEKTOWE I NADZÓR BUDOWLANY Inż. Ryszard Warmiński ul. Strazaków 15; 47-208 Gieraltowice			
REMONT DRÓG GMINNYCH – UL. LEŚNA (NR 107672 D) DRĄŻ UL. GÓŚCIEŃSKA (NR 107673 D) W PODKRZYWNICY			
PRZEKRÓJ NA ZJAZDACH			
Autor	Inż. Ryszard Warmiński	Skala 1:20	31