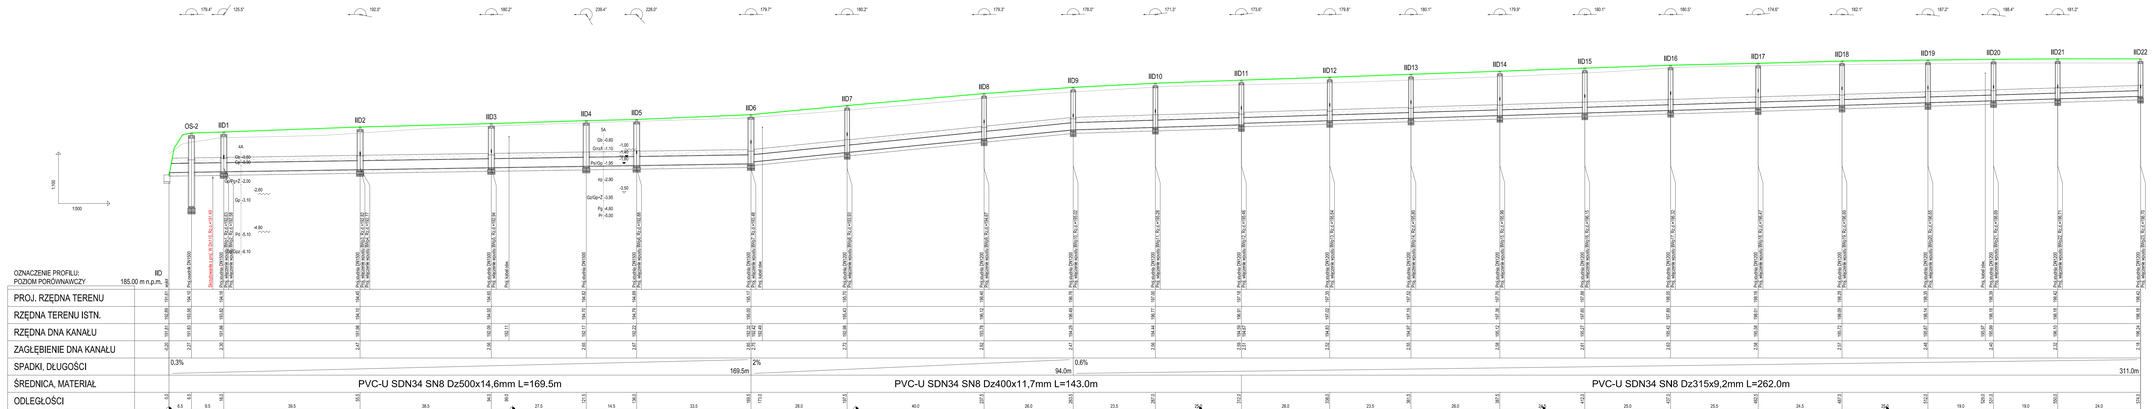

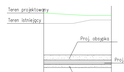

Uwagi:
1. W celu wykluczenia się występowania dodatkowego uzbrojenia terenu nie wykazanego na mapie:
2. W pobliżu wykazanego na mapie uzbrojenia terenu należy wykonać przekopy kontrolne w celu potwierdzenia jego przebiegu.
3. W przypadku wystąpienia kolizji z nieotwierdzonym uzbrojeniem należy fakt ten zgłosić do projektanta w celu usgodnienia.
4. Rysunek należy rozpatrywać łącznie z całą dokumentacją.

TYTUŁ OPRACOWANIA
Strefa aktywności inwestycyjnej w Pociąkarbiu

INWESTOR
Urząd Gminy Rataka Wlkp.
47-208 Rataka Wlkp. ul.Powstańców 1

WYKONAWCA DOKUMENTACJI PROJEKTOWEJ
WYG International WYG International Sp. z o.o., ul. Marszałka 21, 42-674 Warszawa
part of the WYG group WYG Tricity Sales Division Gdańsk, ul. Marynarki, Subjekt Office Park, Budynek A, Gdańsk Administration Room: A, Gdańsk

WYG International Sp. z o.o., ul. Marszałka 21, 42-674 Warszawa
BIURO W KATOWICACH
ul. Porcelanowa 8, 40-004 KATOWICE Tel. 032 743 79 00 Fax: 032 743 79 21

STAN PROJEKT WYKONAWCZY

BRANŻA SANITARNA

TYTUŁ RYSUNKU Profile podłużne kanalizacji deszczowej - układ II

	NAZWISKO I IMIĘ	SPECJALNOŚĆ	NR UPRAWNIEŃ	PODPIS
PROJEKTOWAŁ	mgr inż. Katarzyna KOWALCZYK	WOD-KAN/SAN	ZAŁ/0/07	
SPRAWDZIŁ	mgr inż. Dorota WOJTYCZKA	WOD-KAN/SAN	ZAŁ/0/08	
WYKONAŁ	mgr inż. Agnieszka PEIZER	WOD-KAN/SAN		

NUMER NR	ARKUSZ	SKALA	DATA	NR RYS. NR
4906	I	1:100/500	12.2012	KD-3.02