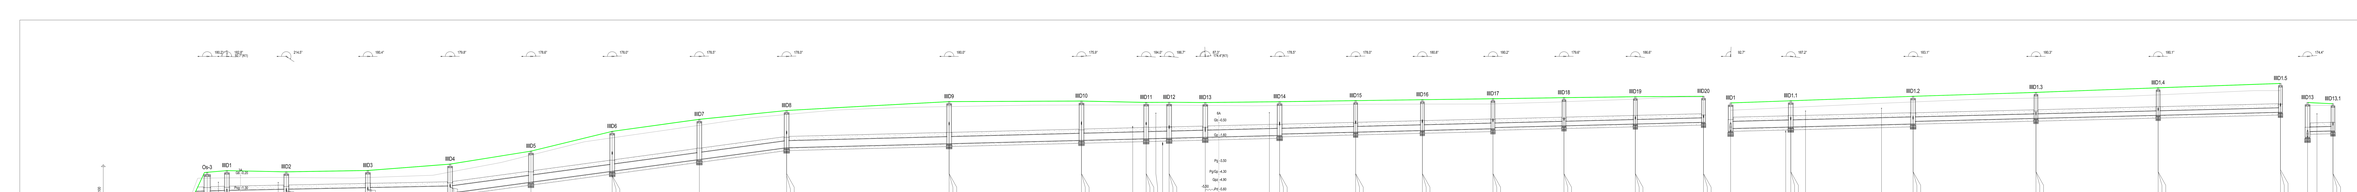

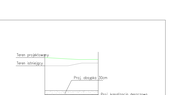

UWAGI:
1. Nie wykluczia się wystąpienia dodatkowego ubytgowa terenu nie wykazanego na rysunku.
2. W miejscu wykazanego na mapie ubytgowa terenu należy wykonać przekopy kontrolne w celu potwierdzenia jego przebiegu.
3. W przypadku wystąpienia kolizji z niezinwentaryzowanym uzbrojeniem należy ten fakt zgłosić projektantowi w celu wprowadzenia zmian.
4. Rysunek należy rozpatrywać łącznie z całą dokumentacją.

TYTUŁ OPRACOWANIA	**Strefa aktywności inwestycyjnej w Pocisku•ku**
INWESTOR	**Urząd Gminy Kotuba Wlkl 47-240 Kotuba Wlkl, ul.Parkowska 1**
WYKONAWCA DOKUMENTACJI PROJEKTOWEJ	**BTG International Sp. z o.o. al. Porcelanowa 9, 01-474 Warszawa tel. 22 863 74 00 fax. 22 863 74 01**
	BTG International Sp. z o.o. al. Porcelanowa 9, 01-474 Warszawa tel. 22 863 74 00 fax. 22 863 74 01
	ul. Porcelanowa 9, 40-004 KATOWICE Tel. 032 781 79 00 Fax: 032 743 79 21
STAN	PROJEKT WYKONAWCZY
BRANŻA	SANITARNA
TYTUŁ RYSUNKU	**Profile podłużne kanalizacji deszczowej - układ III**

PROJEKTOWAŁ(A)		IMIĘ I NAZWISKO	PODPIS
Projektant	mgr inż. Katarzyna KOWALCZYK	0000-000-000	
SPRAWDZIŁ(A)			
Sprawdzający	mgr inż. Dorota WOYTOWA	0000-000-000	
		IMIĘ I NAZWISKO	PODPIS
Kierownik	mgr inż. Agnieszka MAJDA	0000-000-000	

NUMER ARCHIWALNY	SKALA	DATA	NUMER RYSUNKU
4906	1	12.2012	1:100/500