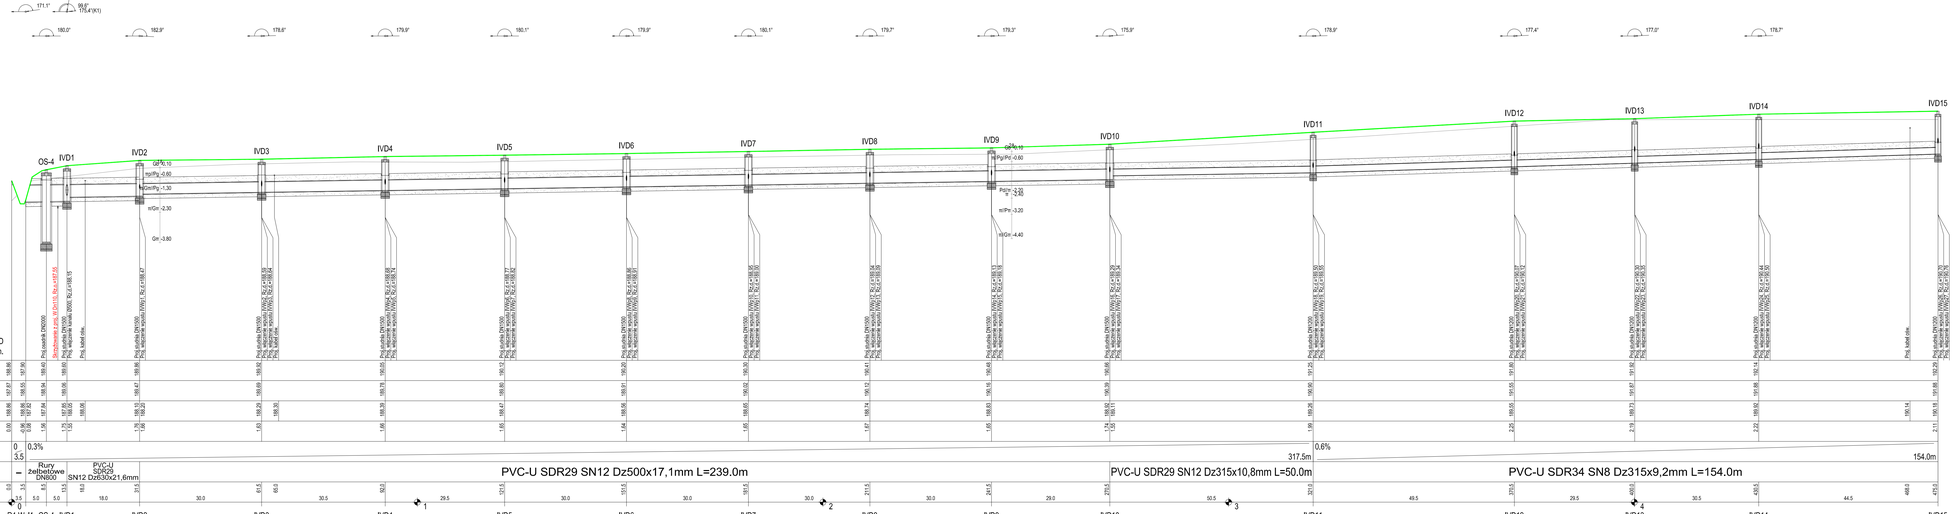

OZNACZENIE PROFILU:	IVD
POZIOM PORÓWNAWCZY	180,00 m n.p.m.
PROJ. RZĘDNA TERENU	
RZĘDNA TERENU ISTN.	
RZĘDNA DNA KANAŁU	
ZAGŁĘBIENIE DNA KANAŁU	
SPADKI, DŁUGOŚCI	
ŚREDNICA, MATERIAŁ	Rury żelbetowe DN500 / PVC-U SDR29 SN12 Dz630x21,6mm
ODLEGŁOŚCI	

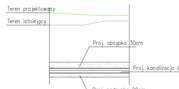

Uwagi:
1. Nie wyklucza się występowania dodatkowego uzbrojenia terenu nie wykazanego na mapie.
2. W pobliżu wykazanego na mapie uzbrojenia terenu należy wykonać przekopy kontrolne w celu potwierdzenia jego przebiegu.
3. W przypadku wystąpienia kolizji z nieznanym/istniejącym uzbrojeniem należy fakt ten zgłosić do projektanta w celu ustąpienia.
4. Rysunek należy rozpatrywać łącznie z całą dokumentacją.

TYTUŁ OPRACOWANIA
Strefa aktywności inwestycyjnej w Pociękarbiu

INWESTOR
Urząd Gminy Reńska Wieś
47-208 Reńska Wieś, ul.Powłowicka 1

WYKONAWCA DOKUMENTACJI PROJEKTOWEJ:
WYG International — WYG International Sp. z o.o. 02-674 Warszawa ul. Marynarska 15
part of the WYG group — Wrocław, Katowice, Poznań, Kraków, Rzeszów, Gdańsk, Szczecin, Łódź, Lublin, Olsztyn
WYG International Sp. z o.o., ul. Marynarska 15, 02-674 Warszawa
BIURO W KATOWICACH:
ul. Porcelanowa 8, 40-004 KATOWICE Tel. 032 743 79 00 Fax: 032 743 79 21

ETAP
PROJEKT WYKONAWCZY

BRANŻA
SANITARNA

TYTUŁ RYSUNKU
Profile podłużne kanalizacji deszczowej - układ IV

	NAZWISKO I IMIĘ	NR UPRAWNIEŃ	PODPIS
PROJEKTOWAŁ	mgr inż. Katarzyna KOWALCZYK	WOD-KAN-0242	
SPRAWDZIŁ(A)	mgr inż. Dorota WOJTYCZKA	WOD-KAN-0242	
SPRAWDZIŁ	mgr inż. Agnieszka PISZEK	WOD-KAN-0242	

NUMER ARK.	4906	EDYCJA	I	DATA	12.2012
SKALA	1:100/500	NR. ARK.	KD-3.04		