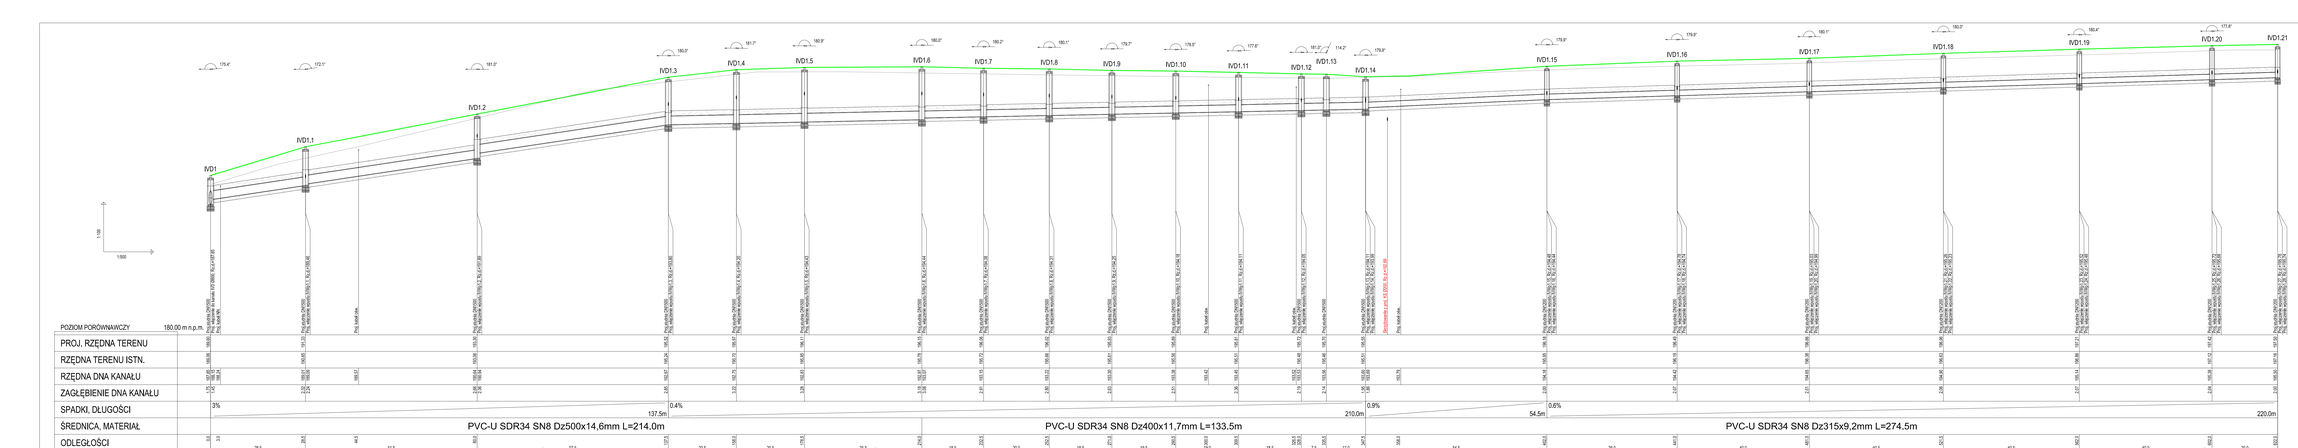
1:100
1:500
IVD1
IVD1.1
IVD1.2
IVD1.3
IVD1.4
IVD1.5
IVD1.6
IVD1.7
IVD1.8
IVD1.9
IVD1.10
IVD1.11
IVD1.12
IVD1.13
IVD1.14
IVD1.15
IVD1.16
IVD1.17
IVD1.18
IVD1.19
IVD1.20
IVD1.21
175.4°
172.1°
181.0°
180.0°
181.7°
180.9°
180.0°
180.2°
180.1°
179.2°
179.0°
177.8°
181.8°
114.2°
179.9°
179.0°
179.9°
180.1°
180.0°
180.4°
171.4°
Proj. studnia DN1200
Proj. kaskada wodna DN(0,5 Dz,4 DN) dł.