


MAPA DO CELÓW PROJEKTOWYCH

Województwo: **Opolskie**
 Gmina: **Reńska Wieś**
 Obręb: **Pociękarb, Łęzce**
 Położenie: **dz. 345/3, 345/4**
 Godło mapy zas.: **484-122-121, -122-122, 122-112**,
 Skala: **1: 1000**
 Powiększenie: **1: 500**

GEODETA UPRAWNIONY
 Nr upr. 11399 - zes. 1, 2, 4
 Zbigniew Matuszowski
 47-220 KEDZIERZYN-KOZŁE
 ul. Piłsudskiego

Usługi Geodezyjno-Kartograficzne S.C.
"GedMax"
 ul. Piłsudskiego 1, tel. 77 482 18 51
 47-200 Kedzierzyn-Kozłe
 NIP: 749-14-39-823 REGON: 531145813

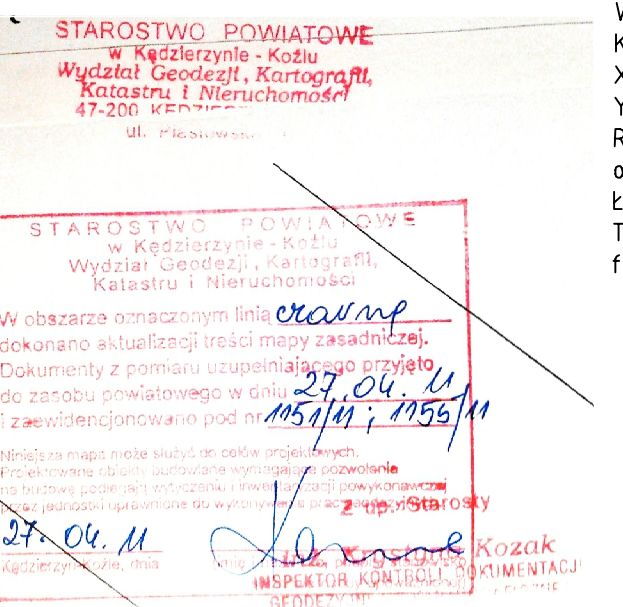

W17
 Km 0+595.01
 X=5478165.35
 Y=3802237.45
 R=1500.0m
 α= 3.4551g
 L=81.41m
 T=40.71m
 f=0.55m

W18
 Km 0+663.05
 X=5478103.19
 Y=3802265.18
 R=700.0m
 α= 4.8414g
 L=53.23m
 T=26.63m
 f=0.51m

W19
 Km 0+710.84
 X=5478061.13
 Y=3802287.92
 R=500.0m
 α= 4.9089g
 L=38.55m
 T=19.29m
 f=0.37m

W20
 Km 0+844.25
 X=5477939.23
 Y=3802342.14
 R=1000.0m
 α= 3.3320g
 L=52.34m
 T=26.18m
 f=0.34m

- Legenda:**
- granica terenu inwestycji
 - granice działek
 - oś drogi
 - pobocze gruntowe
 - krawężnik betonowy zanizony (na zjazdach)
 - krawężnik betonowy
 - krawężnik kamienny (na rondzie)
 - krawężnik kamienny obniżony (na rondzie)
 - krawędź jezdni (bez krawężnika)
 - bariera energochłonna
 - projektowane skarpy
 - wpust ściekowy
 - zjazd indywidualny
 - zjazd publiczny
 - wyspy rozdzielające
 - zieleni
 - kostka kamienna (na rondzie)
 - jezdnia drogi
 - umocnienie rowu płytami ażurowymi
 - dowiązanie
 - przepust PEHD zlokalizowany pod zjazdami wraz z obrukowaniem

NAZWA I ADRES OBIEKTU BUDOWLANEGO:

"STREFA AKTYWNOŚCI INWESTYCYJNEJ W POCIĘKARBIE"

NAZWA INWESTORA:
Urząd Gminy Reńska Wieś
47-208 Reńska Wieś ul. Pawłowicka 1

WYKONAWCA DOKUMENTACJI PROJEKTOWEJ:
 WYG International Sp. z o.o. 53-074 Warszawa ul. Hołubskiego 15
 WYG International
 WYG Young Green Consulting Limited Amalek Court, 3 Amalek Centre, HongKong, Leeds LS1 3JZ

35-205 RZESZÓW, ul Torowa 2, Tel. +48 17 864 06 42 Fax: +48 17 864 06 4

ETAP: **PROJEKT BUDOWLANY**

BRANŻA: **DROGOWA**

TYTUL RYSUNKU: **PLAN SYTUACYJNY ODC. B-G**

PROJEKTANT	SPECIALIŃCÓW	NR UPRAWNIEN	PODPIS
mgr inż. Grzegorz Dyląg	drogowa	PDK/0112/POOD/06	<i>[Signature]</i>
mgr inż. Przemysław Dumański	drogowa	PDK/0143/POOD/07	<i>[Signature]</i>
mgr inż. Piotr Kamiński	drogowa		<i>[Signature]</i>
mgr inż. Magdalena Ryś	drogowa		<i>[Signature]</i>

Ze-03-12-PL4906 DATA: 10.2012 SKALA: 1:1000 RYS. NR: 2.3