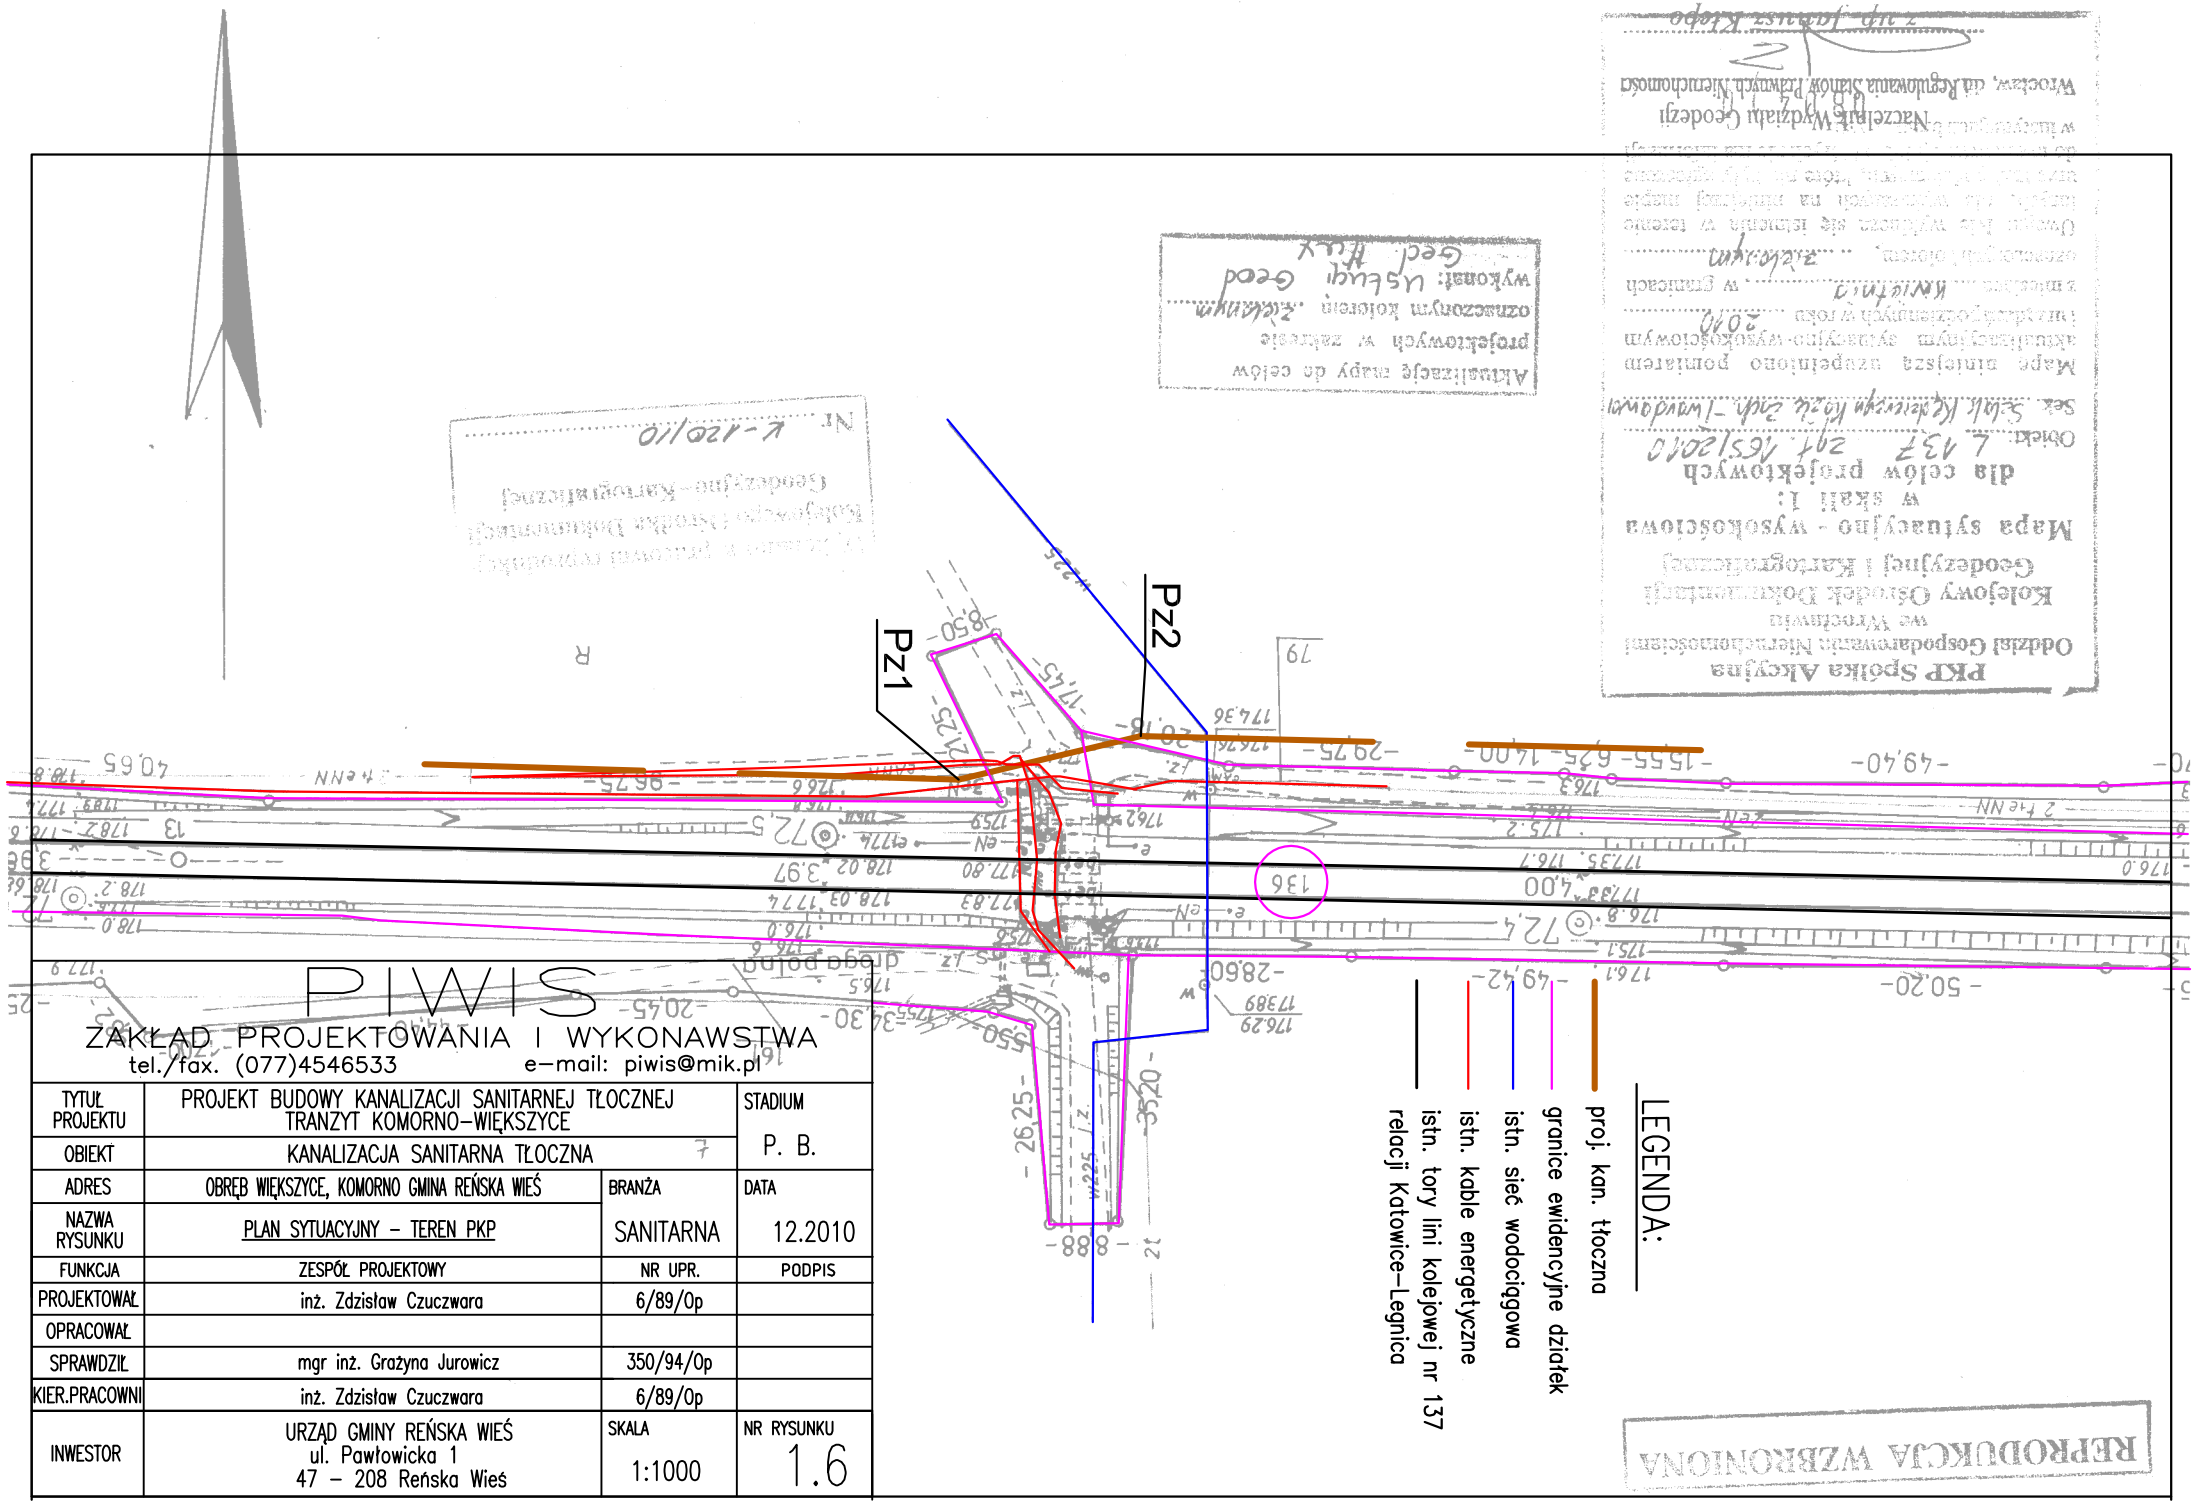

PIWIS

ZAKŁAD PROJEKTOWANIA I WYKONAWSTWA

tel./fax. (077)4546533 e-mail: piwis@mik.pl

TYTUŁ PROJEKTU	PROJEKT BUDOWY KANALIZACJI SANITARNEJ TŁOCZNEJ TRANZYT KOMORNO–WIĘKSZYCE		STADIUM P. B.
OBIEKT	KANALIZACJA SANITARNA TŁOCZNA		
ADRES	OBRĘB WIĘKSZYCE, KOMORNO GMINA REŃSKA WIEŚ	BRANŻA	DATA
NAZWA RYSUNKU	PLAN SYTUACYJNY – TEREN PKP	SANITARNA	12.2010
FUNKCJA	ZESPÓŁ PROJEKTOWY	NR UPR.	PODPIS
PROJEKTOWAŁ	inż. Zdzisław Czuczwara	6/89/Op	
OPRACOWAŁ			
SPRAWDZIŁ	mgr inż. Grażyna Jurowicz	350/94/Op	
KIER.PRACOWNI	inż. Zdzisław Czuczwara	6/89/Op	
INWESTOR	URZĄD GMINY REŃSKA WIEŚ ul. Pawłowicka 1 47 – 208 Reńska Wieś	SKALA 1:1000	NR RYSUNKU 1.6