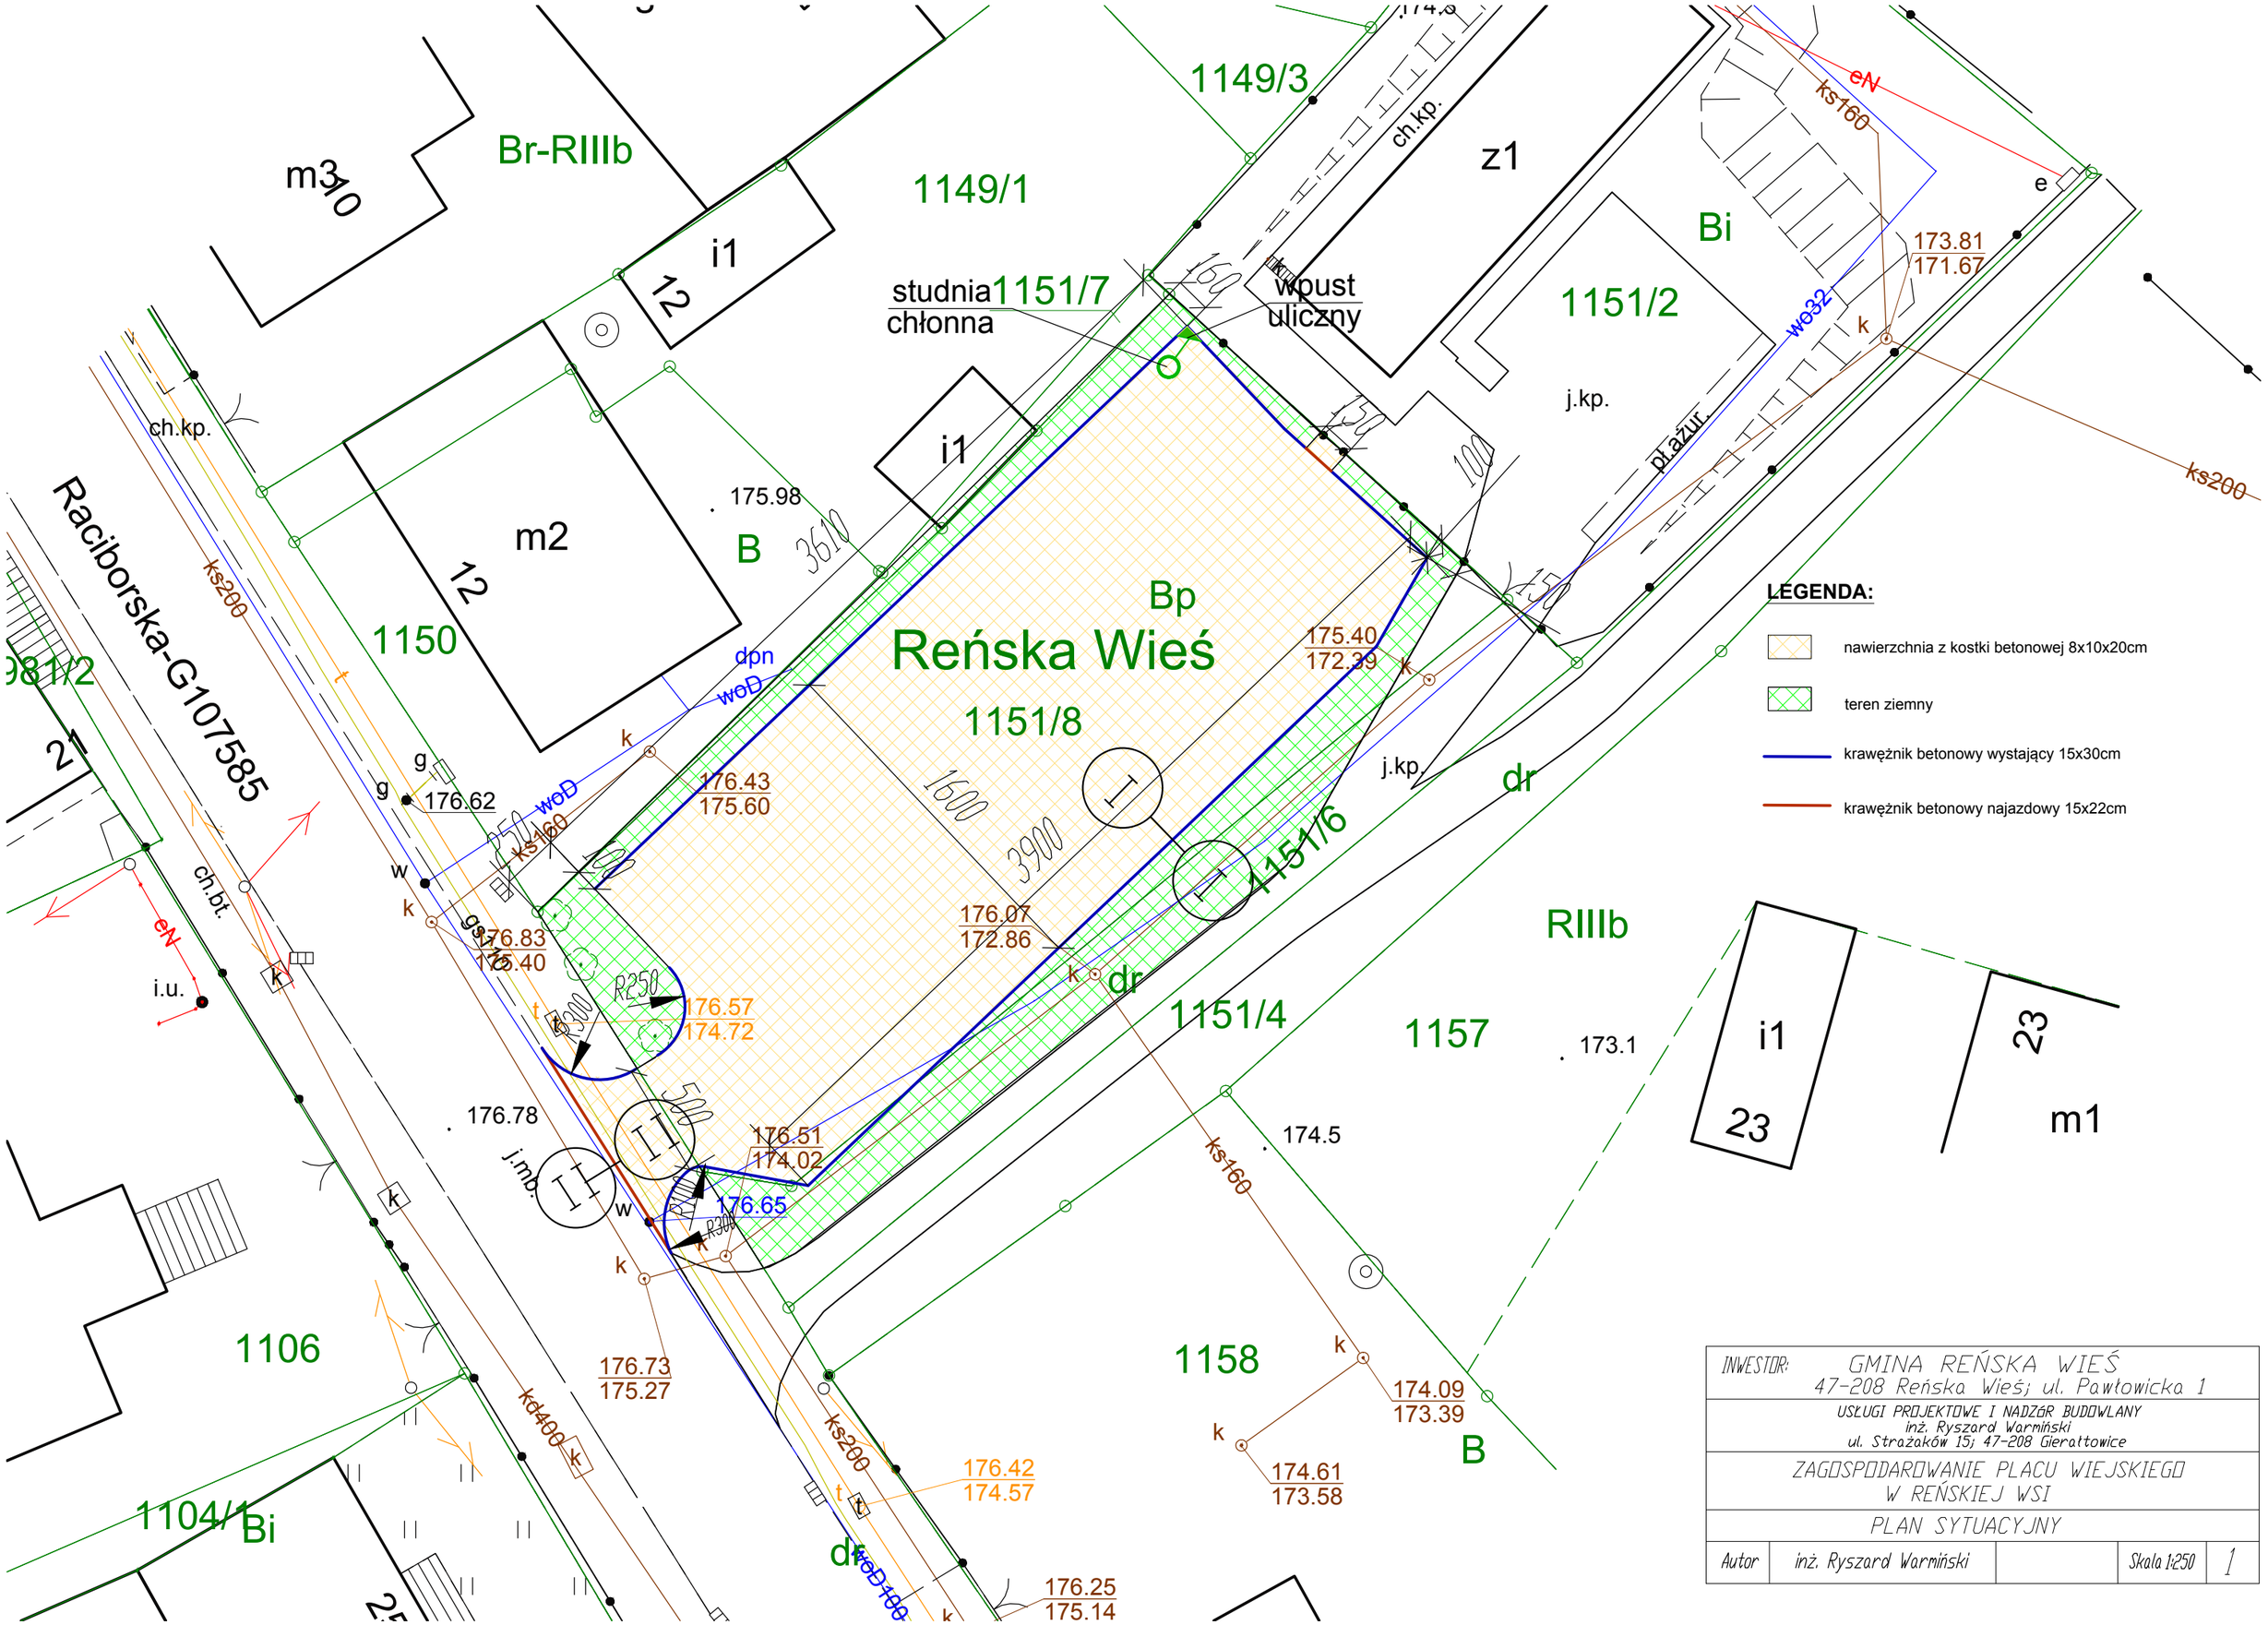

INWESTOR:	GMINA REŃSKA WIEŚ 47-208 Reńska Wieś; ul. Pawłowicka 1			
USŁUGI PROJEKTOWE I NADZÓR BUDOWLANY inż. Ryszard Warmiński ul. Strażaków 15; 47-208 Gierałtowice				
ZAGOSPODAROWANIE PLACU WIEJSKIEGO W REŃSKIEJ WSI				
PLAN SYTUACYJNY				
Autor	inż. Ryszard Warmiński		Skala 1:250	1