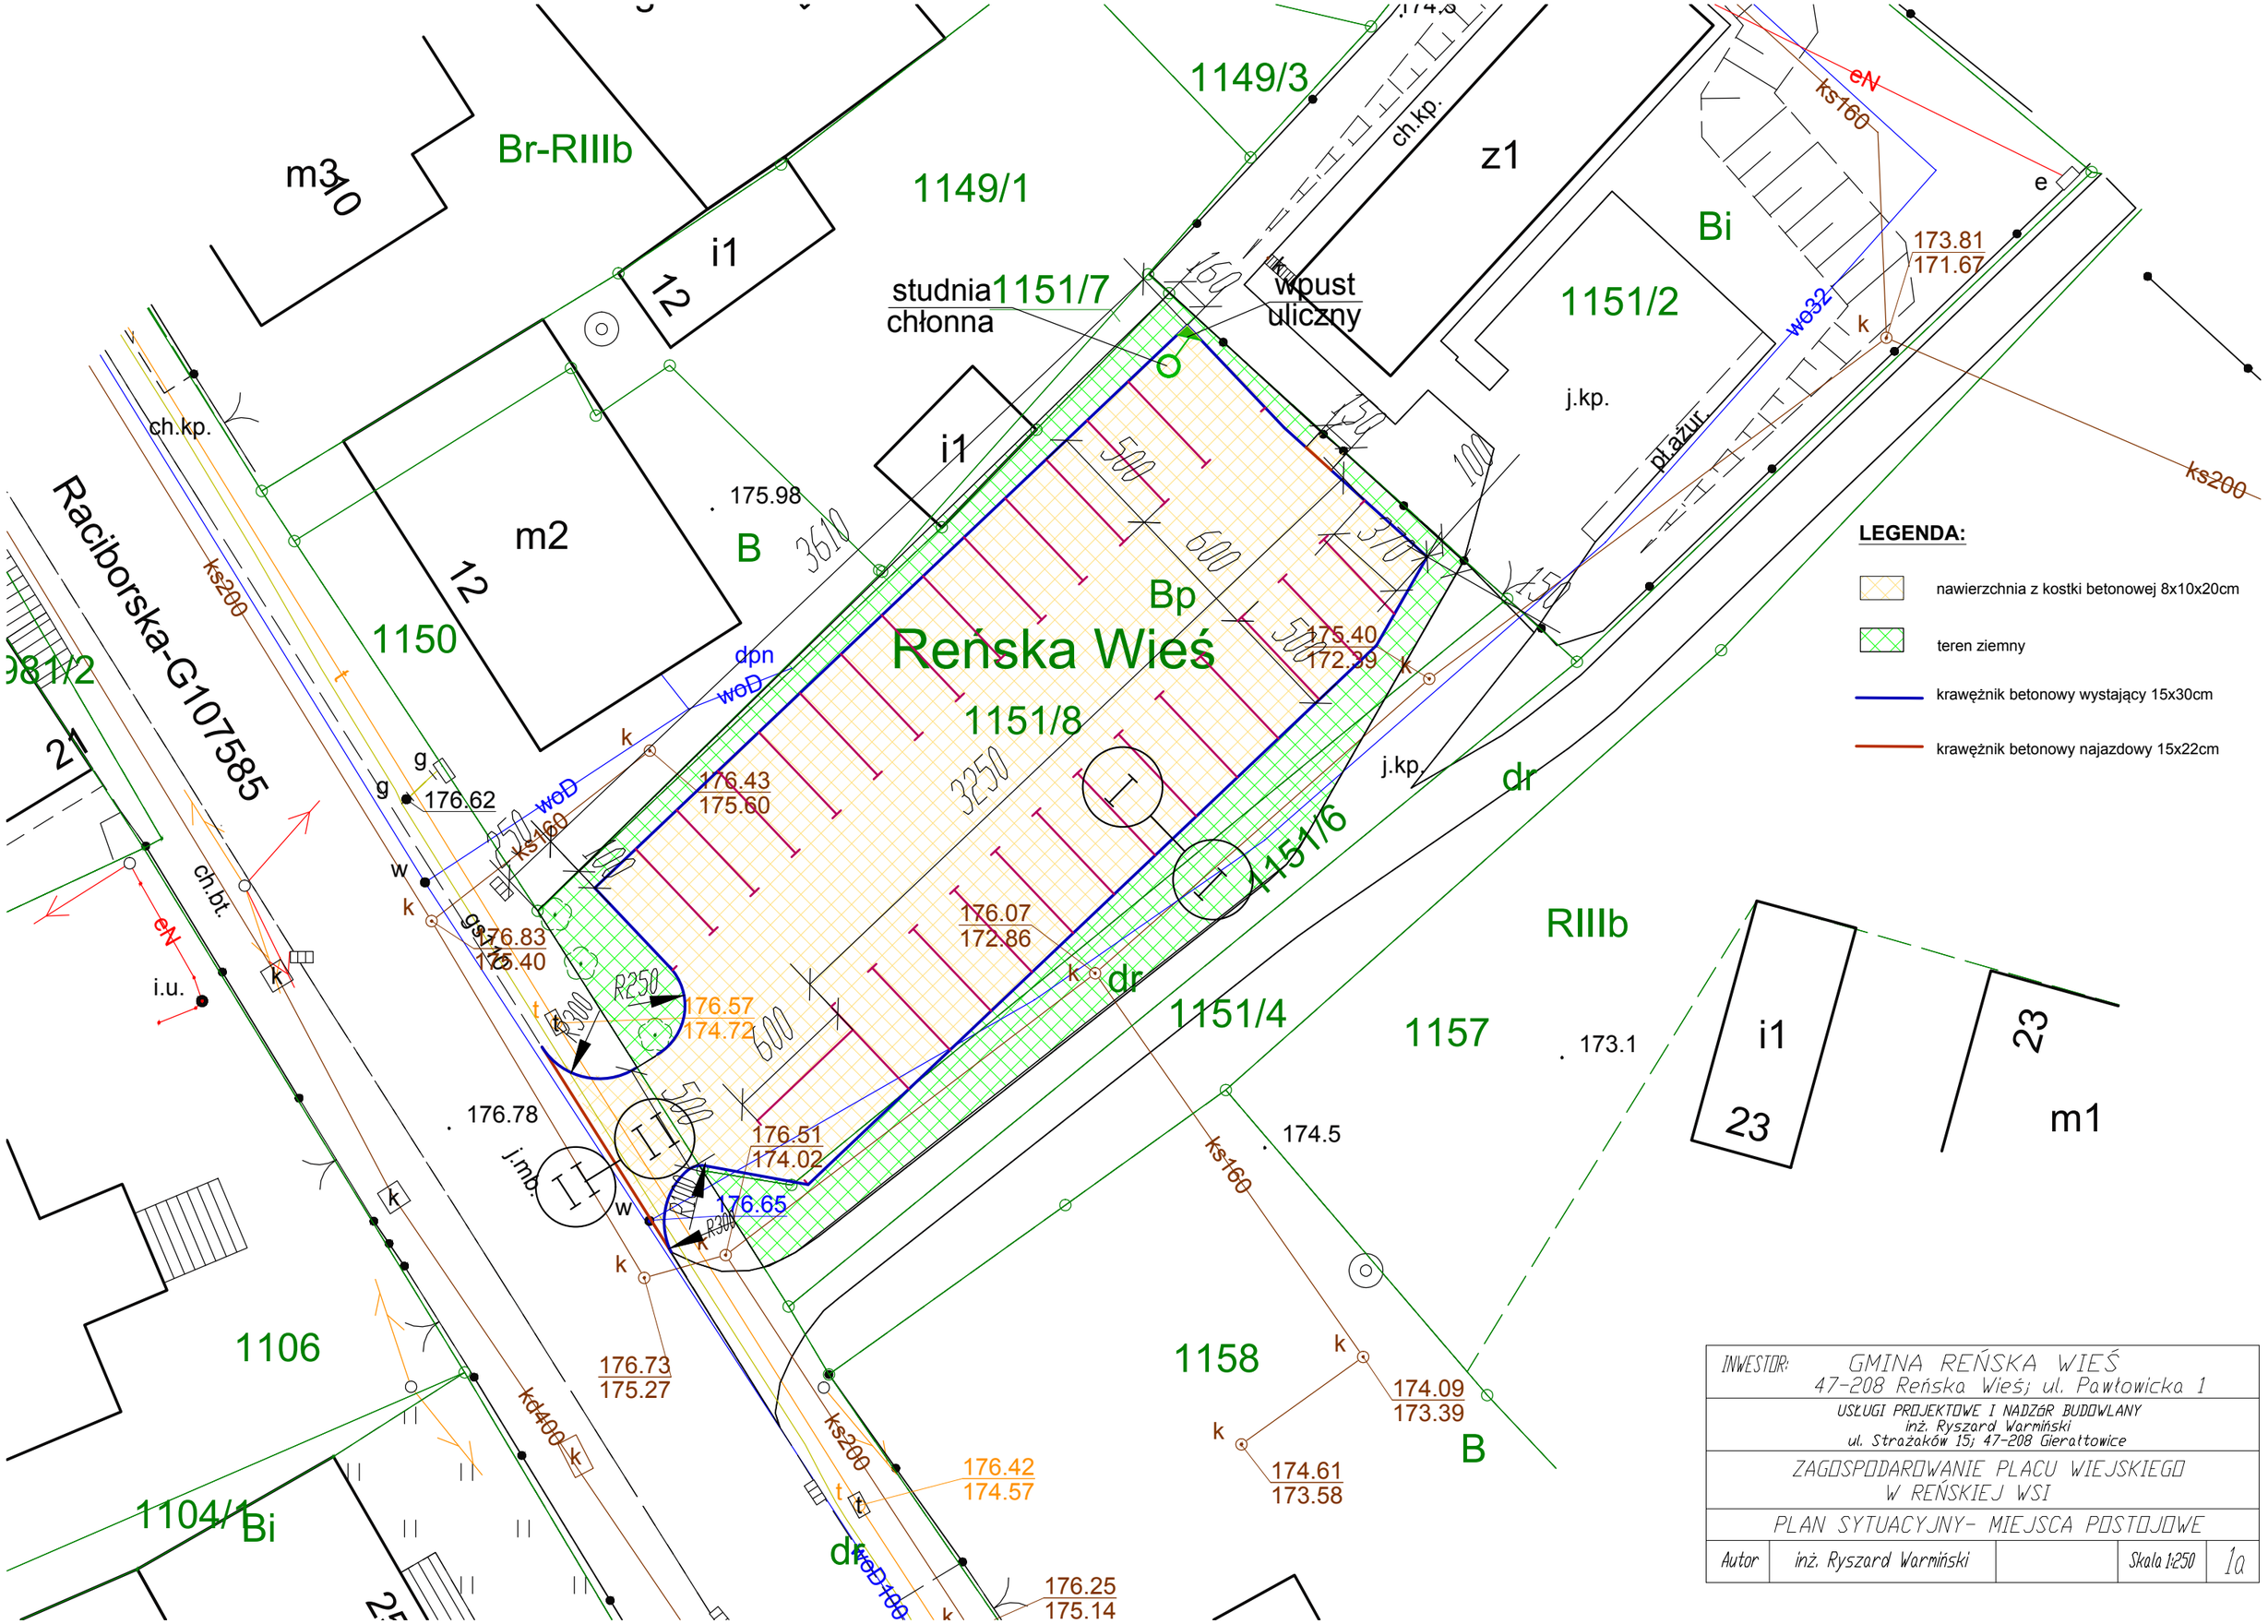
Reńska Wieś
Raciborska-G107585
1149/3
1149/1
1151/7
1151/2
1151/8
1151/6
1151/4
1150
1157
1158
1106
1104/1
Br-RIIIb
RIIIb
m3
m2
i1
23
m1
z1
Bi
B
Bp
dr
j.kp.
ch.kp.
ch.bt.
i.u.
j.mb.
studnia chłonna
wpust uliczny
pl.żur.
ks200
ks160
kd400
woD
dpn
we32
eN
LEGENDA:
nawierzchnia z kostki betonowej 8x10x20cm
teren ziemny
krawężnik betonowy wystający 15x30cm
krawężnik betonowy najazdowy 15x22cm
INWESTOR: GMINA REŃSKA WIEŚ
47-208 Reńska Wieś; ul. Pawłowicka 1
USŁUGI PROJEKTOWE I NADZÓR BUDOWLANY
inż. Ryszard Warmiński
ul. Strażaków 15; 47-208 Gierałtowice
ZAGOSPODAROWANIE PLACU WIEJSKIEGO
W REŃSKIEJ WSI
PLAN SYTUACYJNY- MIEJSCA POSTOJOWE
Autor
inż. Ryszard Warmiński
Skala 1:250
1a