



Przekrój I-I

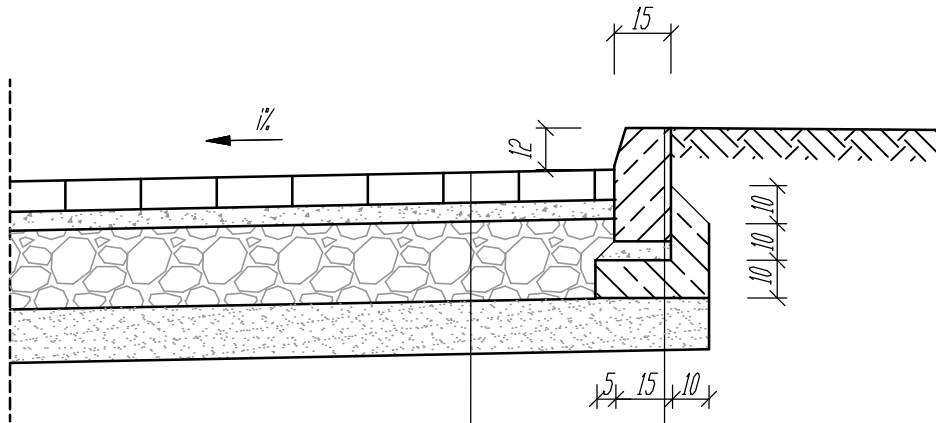

kostka brukowa betonowa gr. 8cm
podsyпка cementowo - piaskowa gr. 3-5 cm
podbudowa z kruszywa łamanego 0-31,5mm gr. 20cm
warstwa odcinająca z piasku gr. 15cm

krawężnik betonowy 15x30cm
podsyпка cementowo - piaskowa gr. 3-5 cm
ława betonowa z oporem z betonu C12/15
warstwa odcinająca z piasku gr. 15cm

Przekrój II-II

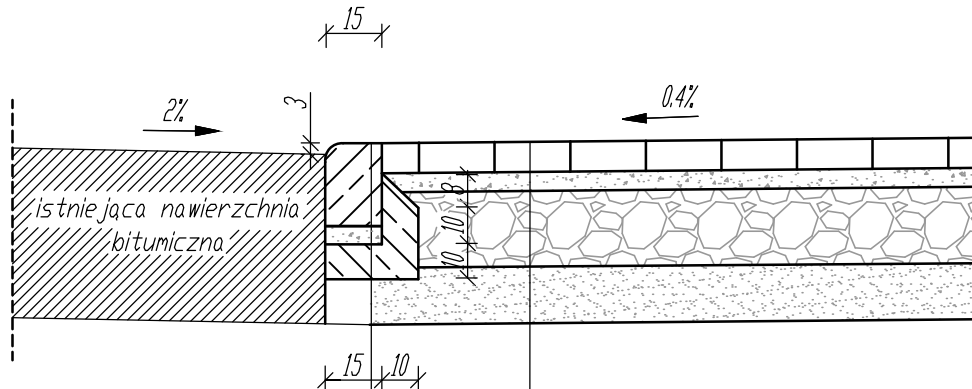

krawężnik betonowy 15x22cm
podsyпка cementowo - piaskowa gr. 3-5 cm
ława betonowa z oporem z betonu C12/15
warstwa odcinająca z piasku gr. 11cm

kostka brukowa betonowa gr. 8cm
podsyпка cementowo - piaskowa gr. 3-5 cm
podbudowa z kruszywa łamanego 0-31,5mm gr. 20cm
warstwa odcinająca z piasku gr. 15cm

INWESTOR: GMINA REŃSKA WIEŚ				
47-208 Reńska Wieś; ul. Pawłowicka 1				
USŁUGI PROJEKTOWE I NADZÓR BUDOWLANY				
inż. Ryszard Warmiński				
ul. Strazaków 15; 47-208 Gierattowice				
ZAGOSPODAROWANIE PLACU WIEJSKIEGO				
W REŃSKIEJ WSI				
PRZEKROJE KONSTRUKCYJNE				
Projektant	inż. Ryszard Warmiński		Skala 1:20	2