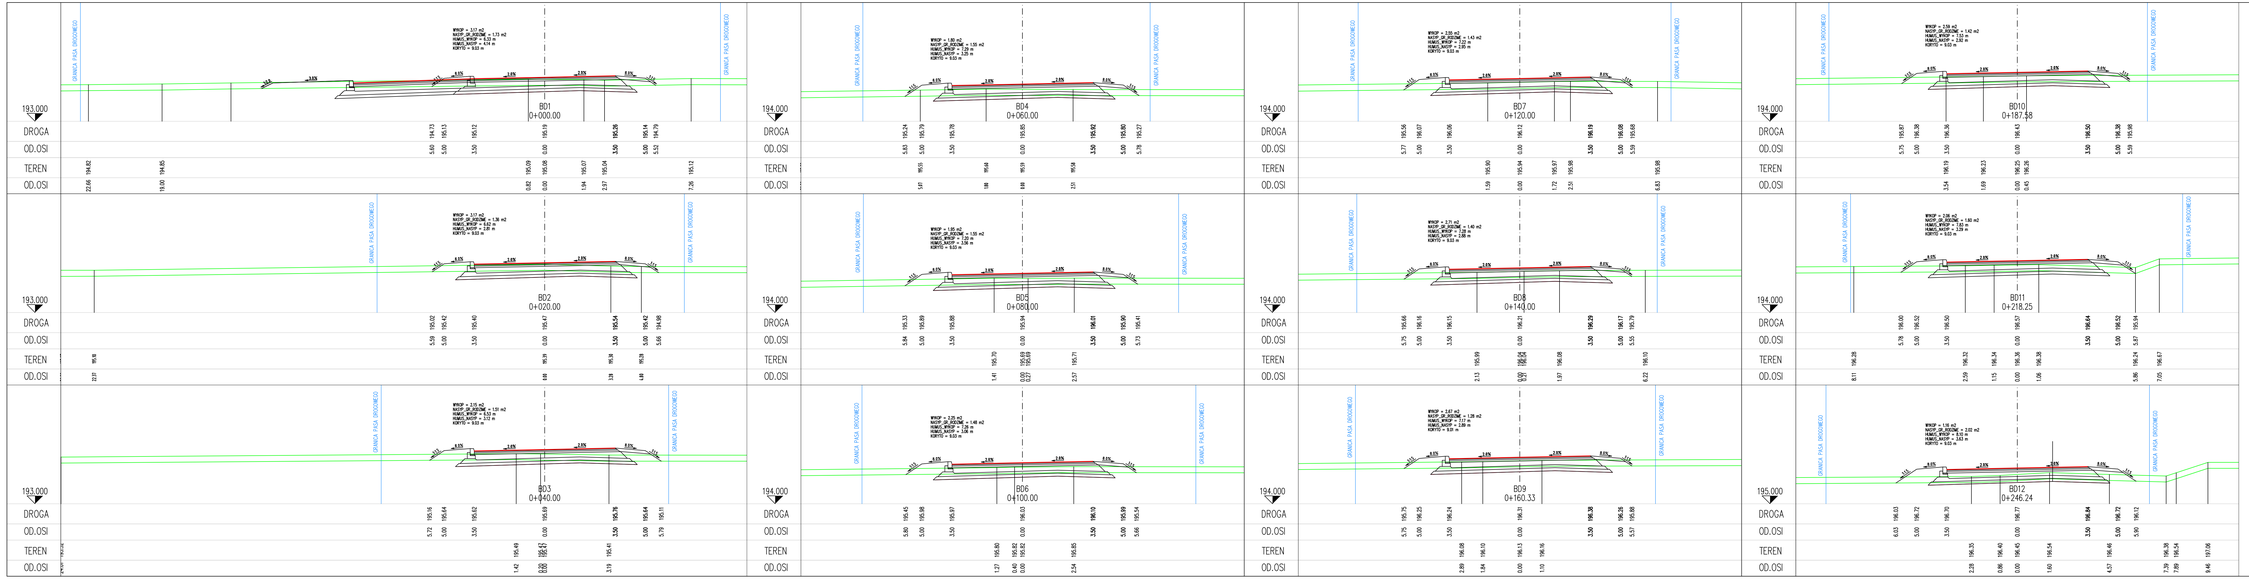



NAZWA I ADRES OBIEKTU BUDOWLANEGO:

" STREFA AKTYWNOŚCI INWESTYCYJNEJ W POCIĘKARBIZU"

NAZWA INWESTORA:

Urząd Gminy Rzeńska Wieś
47-208 Rzeńska Wieś ul. Pawłowicka 1

WYKONAWCA DOKUMENTACJI PROJEKTOWEJ:

WYG International Sp. z o.o. 01-873 Warszawa ul. Marzenska 11

WYG International Sp. z o.o.
35-205 RZESZÓW , ul Torowa 2, Tel. +48 17 864 06 42 Fax: +48 17 864 06 43

ETAP: PROJEKT WYKONAWCZY

BRANŻA: DROGOWA

TYTUŁ RYSUNKU: PRZEKROJE POPRZECZNE ODC. B-D

	NAZWISKO I IMIĘ	SPECJALNOŚĆ	NR UPRAWNIEŃ	PODPIS
PROJEKTANT	mgr inż. Grzegorz Dyląg	drogowa	PDK/0112/POOD/06	
SPRAWDZAJĄCY	mgr inż. Przemysław Dumański	drogowa	PDK/0143/POOD/07	
SPRAWDZAJĄCY	kd. Krzysztof Migut	drogowa		
SPRAWDZAJĄCY	mgr inż. Magdalena Ryś	drogowa		

Ze-03-12-PI.4906	DATA 10.2012r.	SKALA 1:100	RYS. NR 5.2.a
	ARKUSZ I		