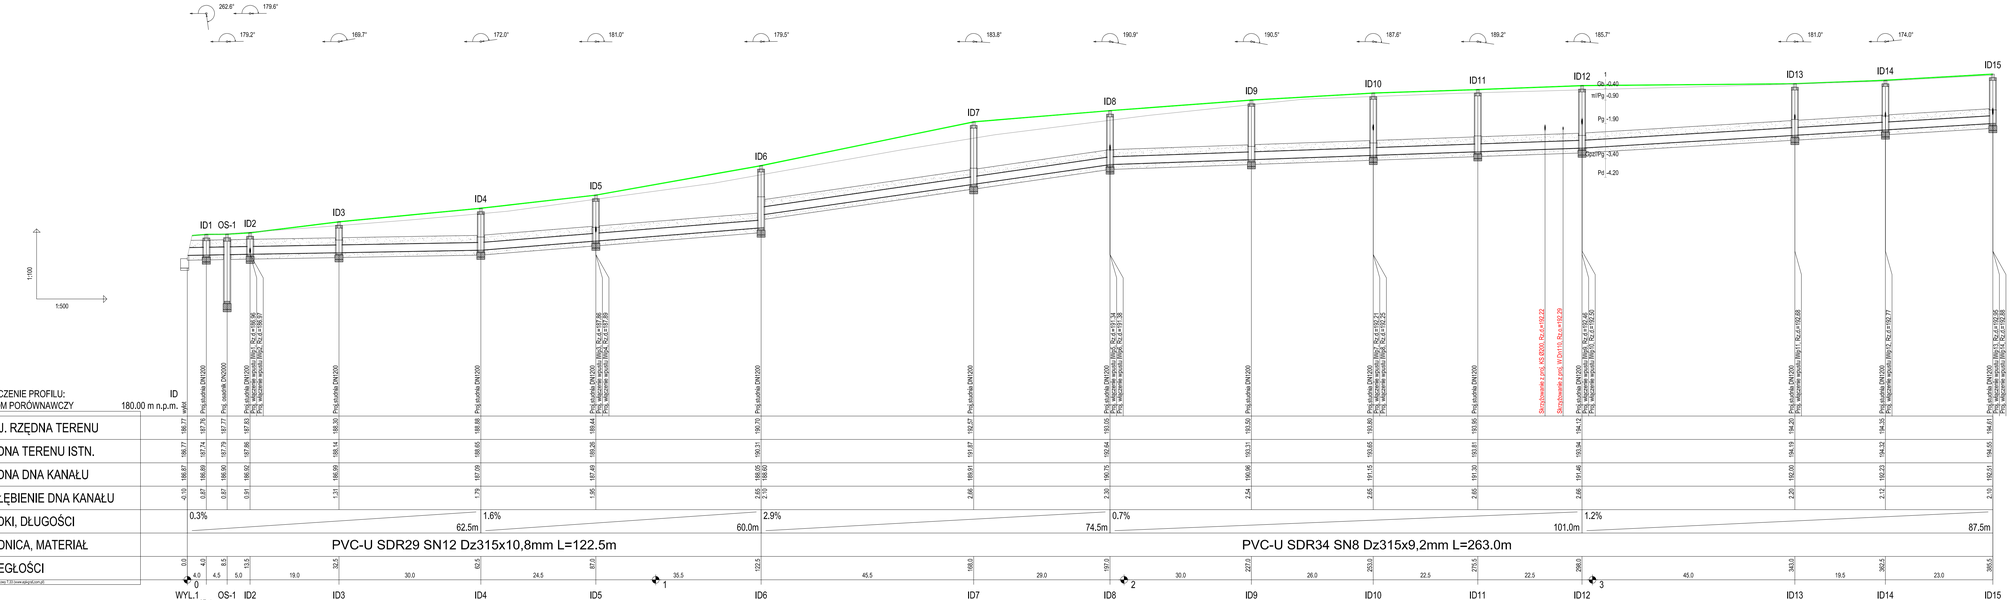
262.6°
179.6°
179.2°
169.7°
172.0°
181.0°
179.5°
183.8°
190.9°
190.5°
187.8°
189.2°
185.7°
181.0°
174.0°
ID1
OS-1
ID2
ID3
ID4
ID5
ID6
ID7
ID8
ID9
ID10
ID11
ID12
ID13
ID14
ID15
Gł.-0.40
ti(Pp)-0.90
Pp -1.90
Dp(Pp) -3.40
Pd -4.20
1:100
1:500
OZNACZENIE PROFILU:
ID
POZIOM PORÓWNAWCZY
180.00 m n.p.m.
PROJ. RZĘDNA TERENU
RZĘDNA TERENU ISTN.
RZĘDNA DNA KANAŁU
ZAGŁĘBIENIE DNA KANAŁU
SPADKI, DŁUGOŚCI
ŚREDNICA, MATERIAŁ
ODLEGŁOŚCI
