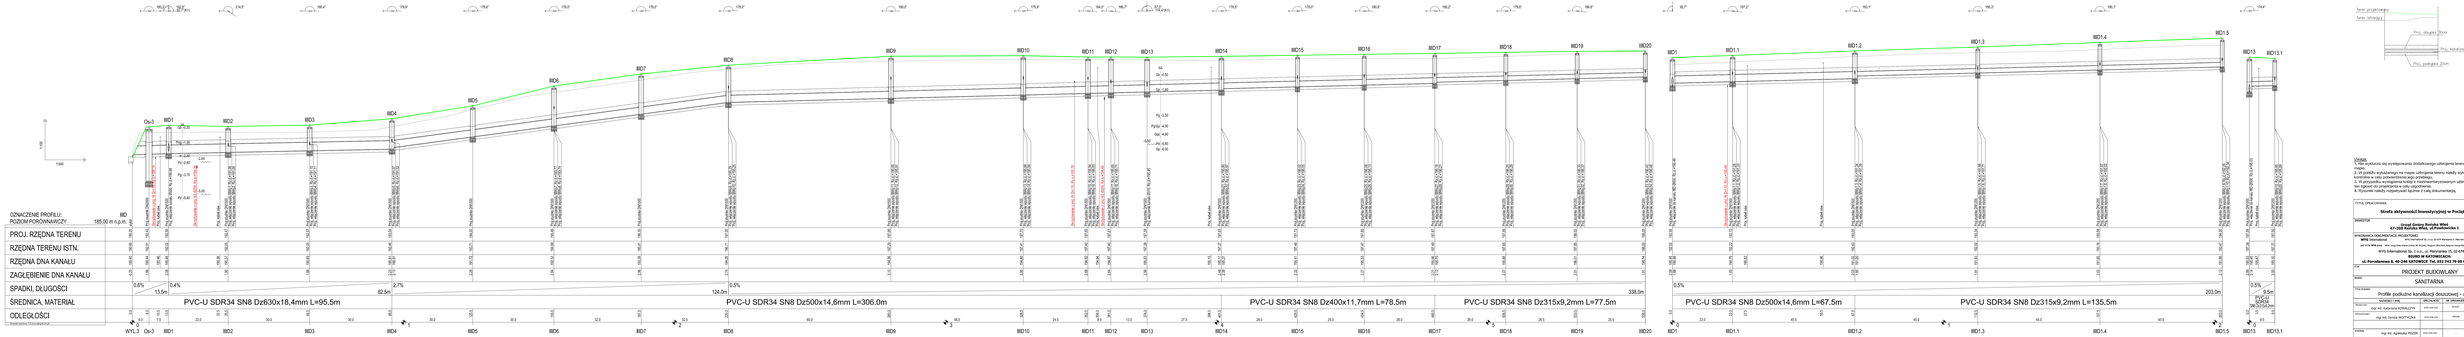

UWAGI
4. Rzędne należy rozpatrywać łącznie z całą dokumentacją.

TYTUŁ OPRACOWANIA

INWESTOR

WYKONAWCA DOKUMENTACJI PROJEKTOWEJ

PROJEKT BUDOWLANY

BRANŻA
SANITARNA

TYTUŁ RYSUNKU
Profile podłużne kanalizacji deszczowej - układ III

PROJEKTOWAŁ	mgr inż. Agnieszka KOWALCZYK	PODPIS	NAZWISKO
SPRAWDZIŁ	mgr inż. Agnieszka KOWALCZYK	PODPIS	NAZWISKO
UPRAWNIENIA	mgr inż. Agnieszka KOWALCZYK	00/2012	
	mgr inż. Marcin WOITCZYK	00/2012	

Nr teki	Nr arkusza	Ilość arkuszy	Data	Skala	Nr rysunku
4906	1		12.2012	1:100/500	KD-3.03