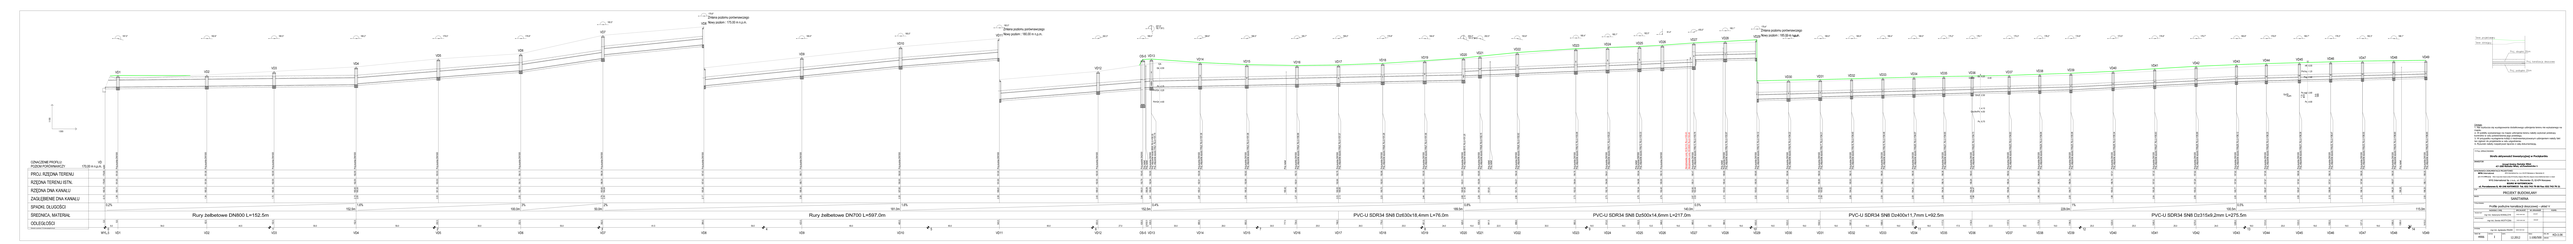
Rury żelbetowe DN800 L=152.5m
Rury żelbetowe DN700 L=597.0m
PVC-U SDR34 SN8 Dz630x18,4mm L=76.0m
PVC-U SDR34 SN8 Dz500x14,6mm L=217.0m
PVC-U SDR34 SN8 Dz400x11,7mm L=92.5m
PVC-U SDR34 SN8 Dz315x9,2mm L=275.5m
Długość całkowita: 1318.0m
Długość użytkowa: 1318.0m
Długość użytkowa: 1318.0m
Długość użytkowa