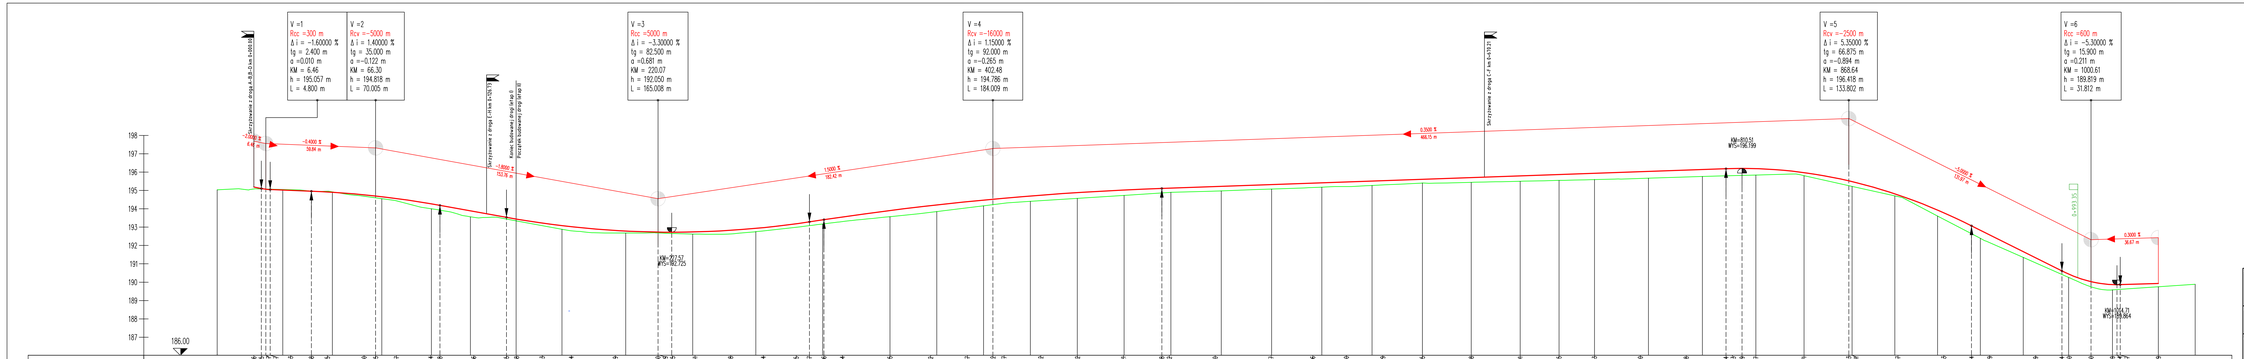

NAZWA I ADRES OBIEKTU BUDOWLANEGO:

" STREFA AKTYWNOŚCI INWESTYCYJNEJ W POCIĘKARBIU"

NAZWA INWESTORA:

Urząd Gminy Reńska Wieś
47-208 Reńska Wieś ul. Pawłowicka 1

WYKONAWCA DOKUMENTACJI PROJEKTOWEJ:

WYG International Sp. z o.o.
WYG International Sp. z o.o.
35-205 RZESZÓW , ul Torowa 2, Tel. +48 17 864 06 42 Fax: +48 17 864 06 43

STAP: PROJEKT BUDOWLANY

BRANŻA: DROGOWA

TYTUŁ GŁÓWNY: PROJEKT ARCHITEKTONICZNO - BUDOWLANY

TYTUŁ SZCZEGÓŁOWY: PROFIL PODŁUŻNY ODC. B-G

NAZWISKO I IMIĘ	SPECJALNOŚĆ	NR UPRAWNIEŃ	PODPIS
mgr inż. Grzegorz Dulęg	drogowa	POK/0112/POOD/06	
mgr inż. Przemysław Dumański	drogowa	POK/0143/POOD/07	
inż. Krzysztof Migut	drogowa		
mgr inż. Magdalena Ryś	drogowa		

NR ZLECENIA	DATA	SKALA	NR RYS.
Ze-03-12-PL4906	10.2012r.	1:1000/100	3.3