


MAPA DO CELÓW PROJEKTOWYCH
 Województwo: *opolskie*
 Gmina: *Reńska Wieś*
 Obręb: *Komorno*
 Położenie: *k.m. dz. 504*
 Godło mapy zas. *474-344-231*
 Skala *1 : 1000*
 Powiększenie *1:500*
 Sekcja *474-344-2311*

GRANICE DZIAŁEK WNIESIONO
 CZĘŚCIOWO Z MAPY EWIDENCYJNEJ

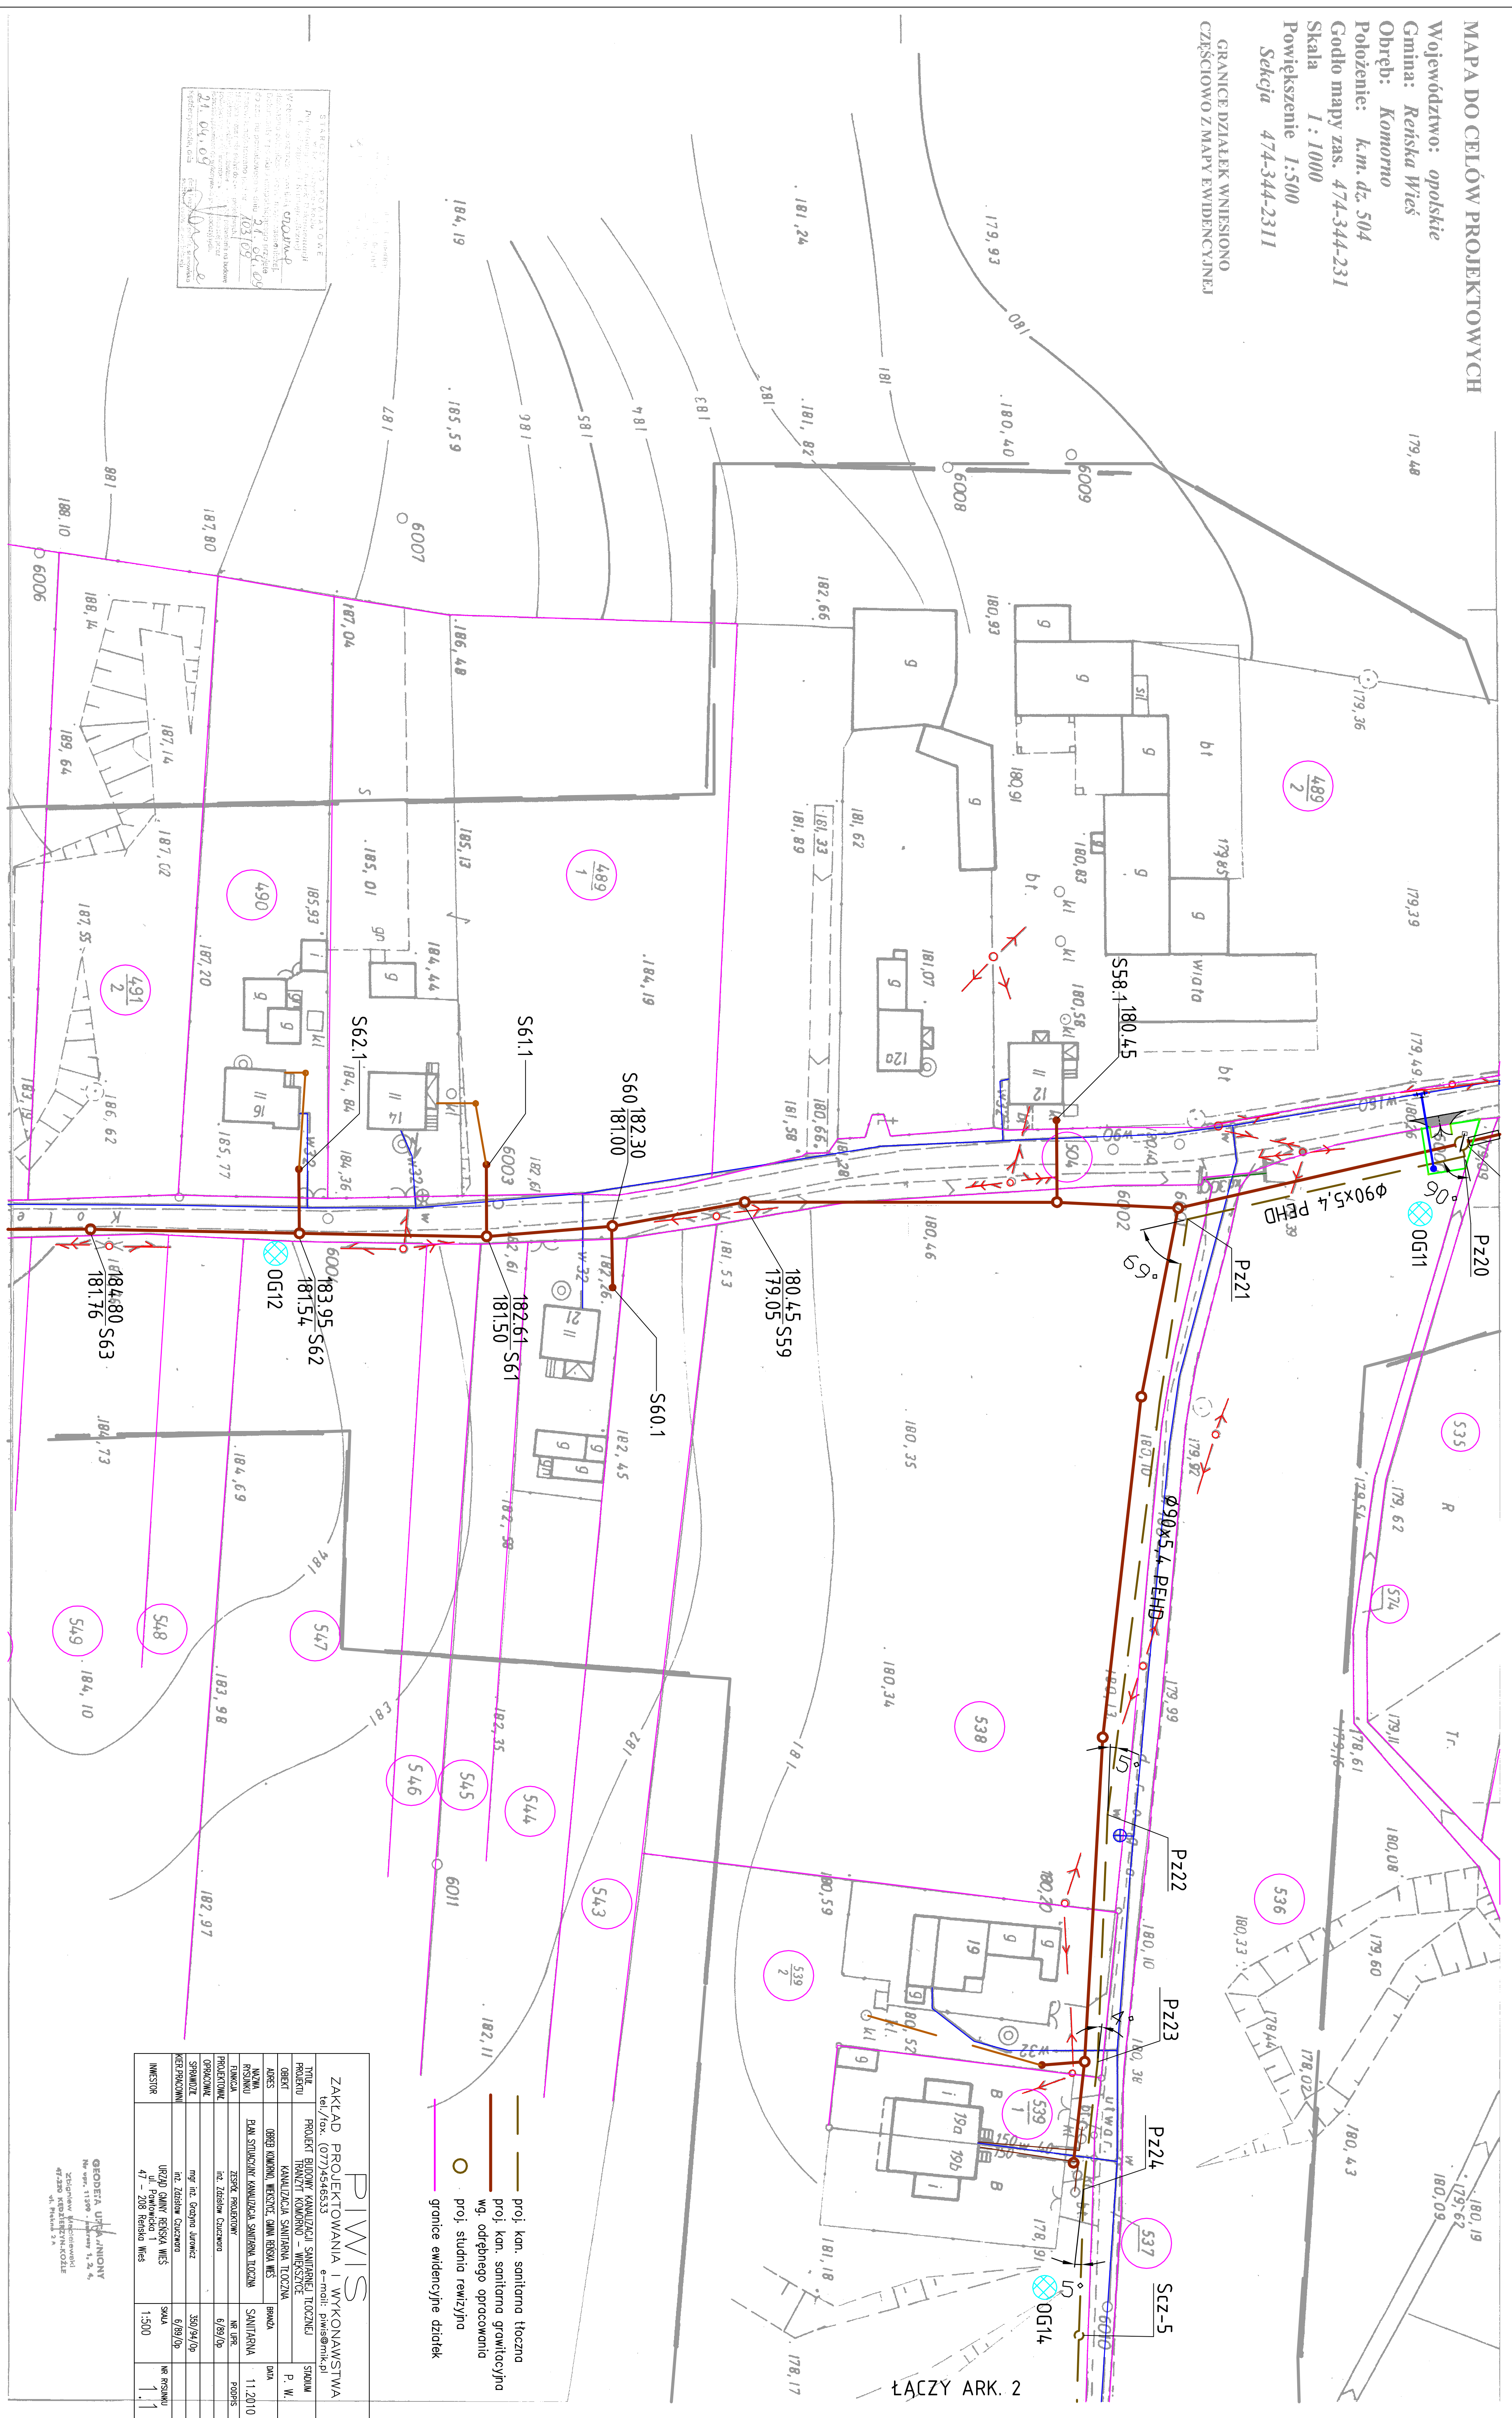

STANOWISKO WYKONAWCY
 P. W. W. P. W.
 21.06.09

ZAKŁAD PROJEKTOWANIA I WYKONAWSTWA	
INWESTOR	URZĄD GMINY REŃSKA WIEŚ
SKALA	1:500
NR PROJEKTU	1
DATA	11.2010

— proj. kan. sanitarna tłoczna
 — proj. kan. sanitarna grawitacyjna
 — wg. odrębnego opracowania
 ○ proj. studnia rewizyjna
 — granice ewidencyjne działek

ŁĄCZY ARK. 2